



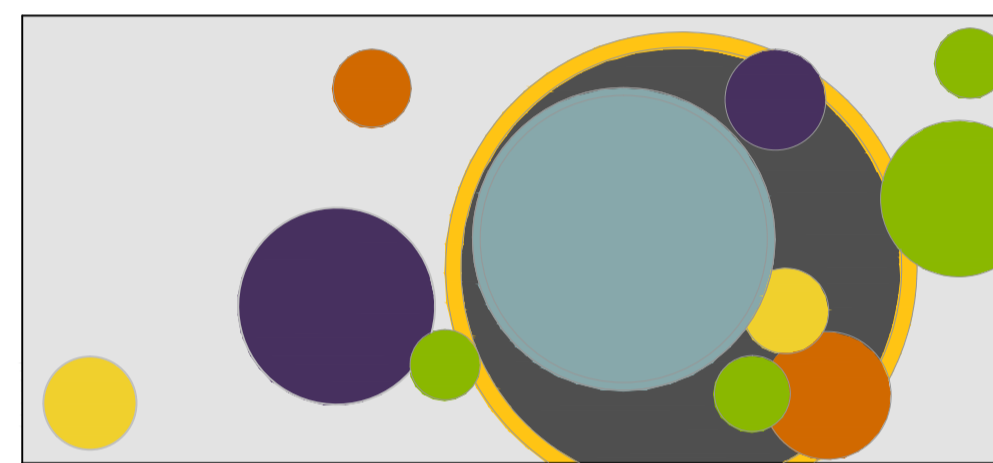

POGLED 3

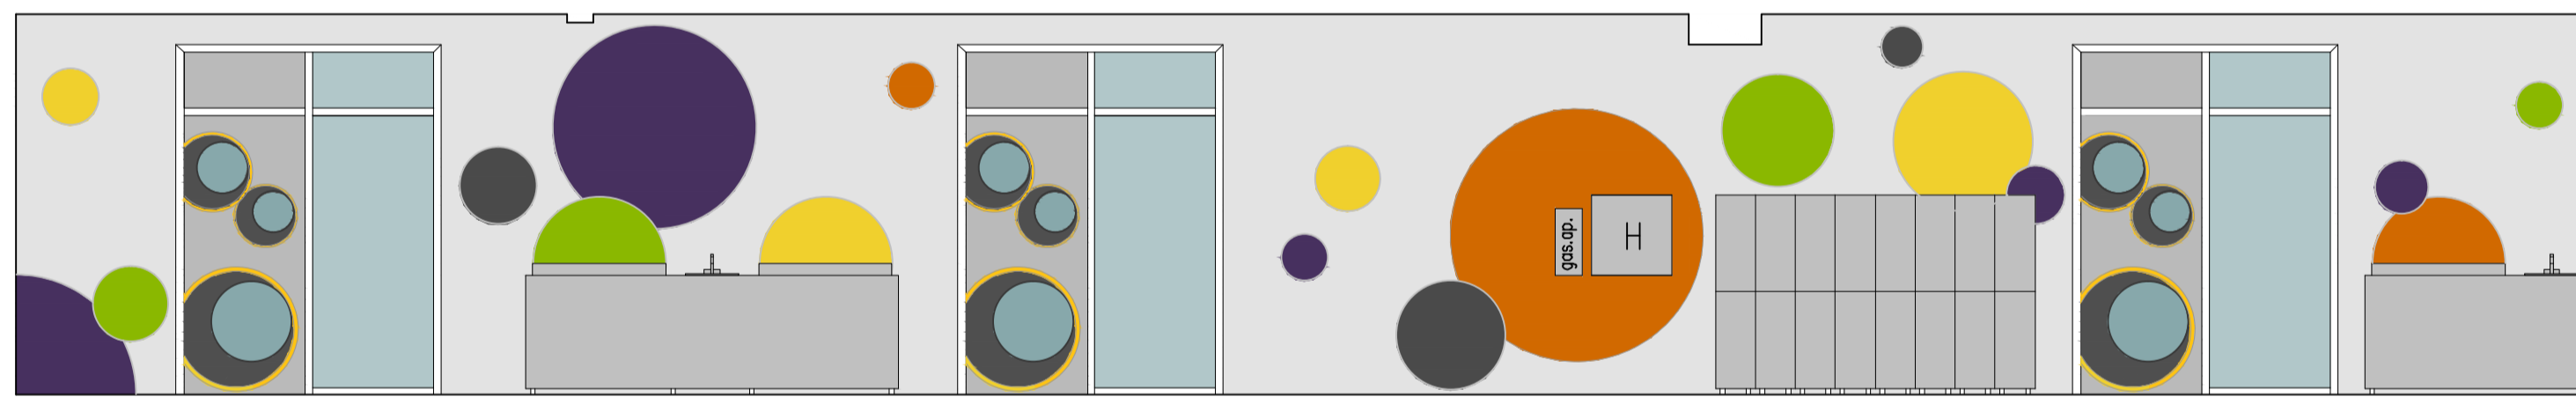


POGLED 4



POGLED 5

POGLEDI 3, 4 IN 5

Sprememba	Opis spremembe	datum	podpis
			
Projektiranje, inženiring in svetovanje, d.o.o.		IZS 1411	
Številka projekta	16/2011	datum	JULIJ 2011
Investitor/ Naročnik	OBČINA KOČEVJE LJUBLJANSKA CESTA 26, 1330 KOČEVJE		
Objekt Lokacija	PREUREDITEV DELA SREDNJE ŠOLE V KOČEVJU ZA POTREBE VRTCA parc. št. 1205, k.o. Kočevje		
Vrsta projekta	PZI		
Vrsta načrta	NAČRT ARHITEKTURE		
Vsebinska lista	POGLEDI 3, 4 IN 5	merilo	1:50
Odgovorni vodja projekta	ime in priimek, naziv:	identifikacijska št.:	podpis:
Odgovorni projektant	ZVONKA KOROŠAC, univ.dipl.inž.orh.	ZAPS 0910 A	
Obdelal	ZVONKA KOROŠAC, univ.dipl.inž.orh.	ZAPS 0910 A	
Obdelal	BOJANA LEVSTEK, gr.teh.		
Identifikacija risbe	list št.		11