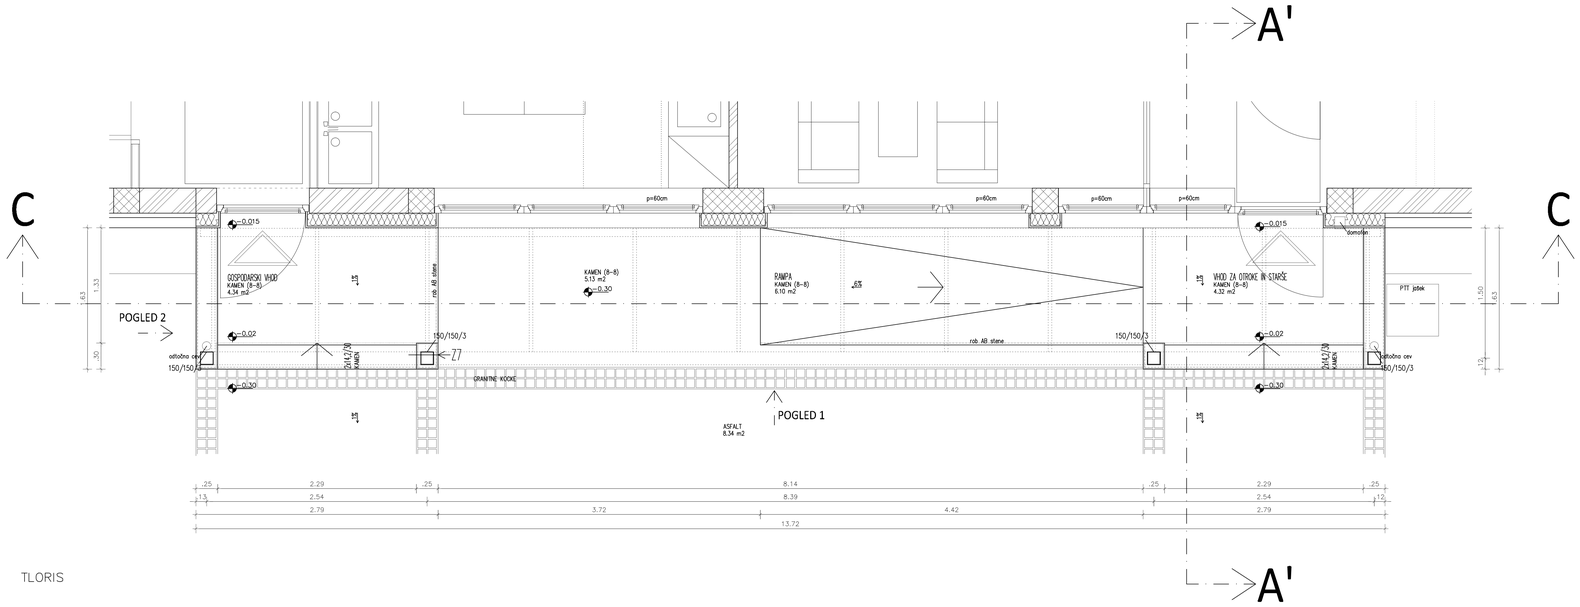

LEGENDA:

- OBSTOJEČA AB KONSTRUKCIJA
- NOVA AB KONSTRUKCIJA
- OBSTOJEČE POZIDAVE Z OPEKO
- NOVA OPEČNE STENE
- OBSTOJEČE MONTAŽNE STENE "MARLES"
- NOVE SIPOREX STENE
- RUŠITEV
- NOVE STENE IZ MAVČNO-KARTONSKIH PLOŠČ

TLORIS NADSTREŠKA IN VHODA

Sprememba	Opis spremembe	datum	podpis

KG-inženiring
projektiranje, inženiring in svetovanje, d.o.o.
Prušnikova cesta Kočevje 1, 1330 Kočevje, SLO
telefon: 01 893 13 33, 01 890 52 67
telefax: 01 893 13 35
e-mail: kg-inzeniring@siol.net
identifikacijska številka za DDV: SI79199336
matična številka: 5408576
IZS 1411

Številka projekta	16/2011	datum	JULIJ 2011
Investitor/ Naročnik	OBČINA KOČEVJE LJUBLJANSKA CESTA 26, 1330 KOČEVJE		
Objekt/ Lokacija	PREUREDITEV DELA SREDNJE ŠOLE V KOČEVJU ZA POTREBE VRTCA parc. št. 1205, k.o. Kočevje		
Vrsta projekta	PZI		
Vrsta načrta	NAČRT ARHITEKTURE		
Vsebina lista	TLORIS NADSTREŠKA IN VHODA	merilo	1:25

	ime in priimek, naziv:	identifikacijska št.:	podpis:
Odgovorni vodja projekta	ZVONKA KOROŠAC, univ.dipl.inž.arh.	ZAPS 0910 A	
Odgovorni projektant	ZVONKA KOROŠAC, univ.dipl.inž.arh.	ZAPS 0910 A	
Obdelal	BOJANA LEVSTEK, gr.teh.		
Identifikacija risbe		list št. 7	

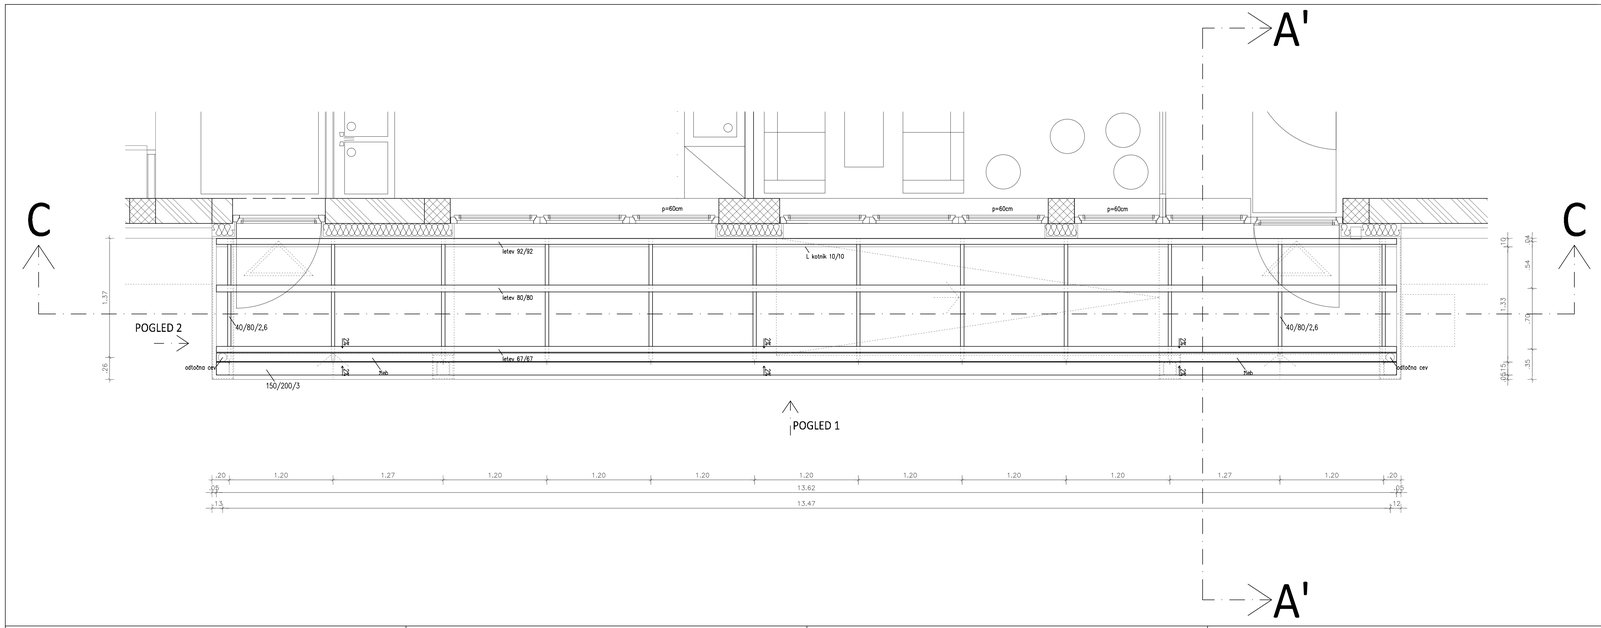

LEGENDA:

- OBSTOJEČA AB KONSTRUKCIJA
- NOVA AB KONSTRUKCIJA
- OBSTOJEČE POZIDAVE Z OPEKO
- NOVA OPEČNE STENE
- OBSTOJEČE MONTAŽNE STENE "MARLES"
- NOVE SIPOREX STENE
- RUŠITEV
- NOVE STENE IZ MAVČNO-KARTONSKIH PLOŠČ

TLORIS OSTREŠJA NADSTREŠKA

Sprememba	Opis spremembe	datum	podpis

KG-inženiring
projektiranje, inženiring in svetovanje, d.o.o.
Prušnikova cesta Kočevje 1, 1330 Kočevje, SLO
telefon: 01 893 13 33, 01 890 52 67
telefax: 01 893 13 35
e-mail: kg-inzeniring@siol.net
identifikacijska številka za DDV: SI79199336
matična številka: 5408576
IZS 1411

Številka projekta	16/2011	datum	JULIJ 2011
Investitor/ Naročnik	OBČINA KOČEVJE LJUBLJANSKA CESTA 26, 1330 KOČEVJE		
Objekt/ Lokacija	PREUREDITEV DELA SREDNJE ŠOLE V KOČEVJU ZA POTREBE VRTCA parc. št. 1205, k.o. Kočevje		
Vrsta projekta	PZI		
Vrsta načrta	NAČRT ARHITEKTURE		
Vsebina lista	TLORIS OSTREŠJA NADSTREŠKA	merilo	1:25

	ime in priimek, naziv:	identifikacijska št.:	podpis:
Odgovorni vodja projekta	ZVONKA KOROŠAC, univ.dipl.inž.arh.	ZAPS 0910 A	
Odgovorni projektant	ZVONKA KOROŠAC, univ.dipl.inž.arh.	ZAPS 0910 A	
Obdelal	BOJANA LEVSTEK, gr.teh.		
Identifikacija risbe		list št. 8	