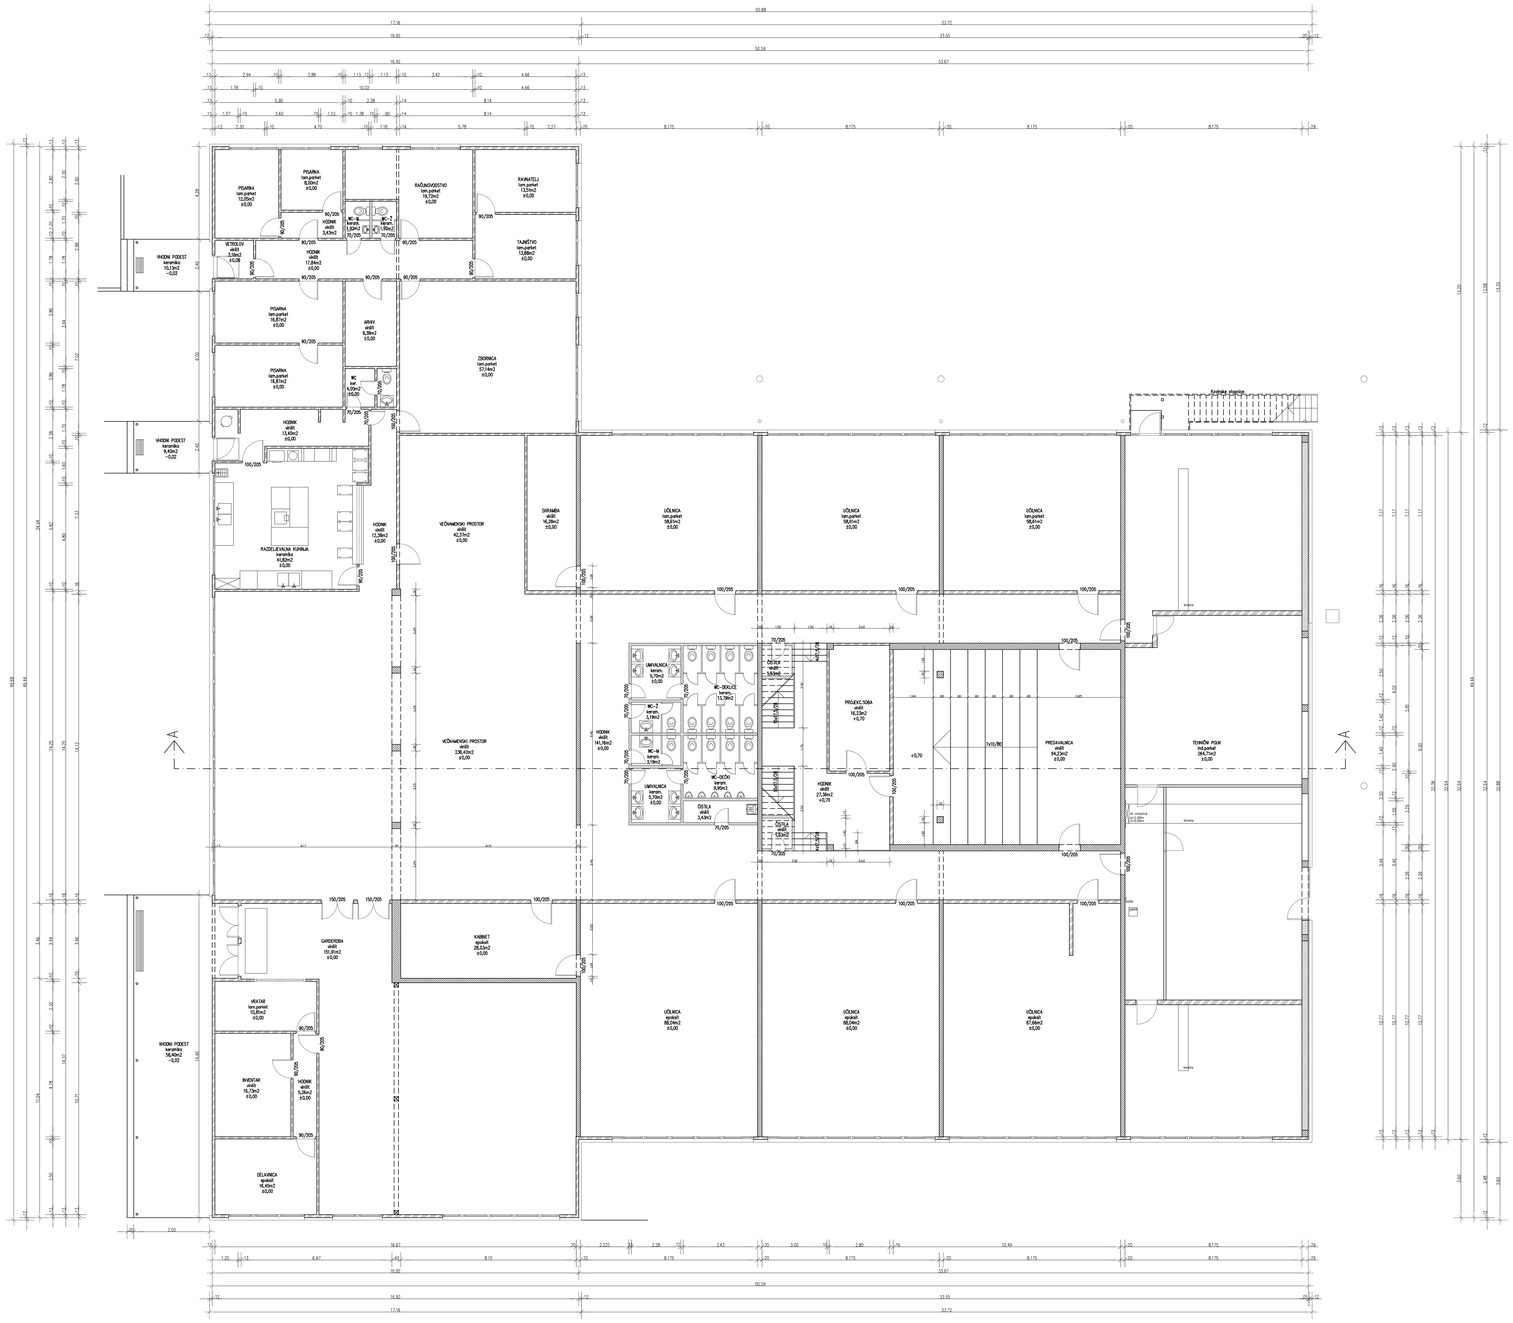

LEGENDA:

- OBSTOJEČA AB KONSTRUKCIJA
- OBSTOJEČE POZIDAVE Z OPEKO
- OBSTOJEČE MONTAŽNE STENE "MARLES"

TLORIS PRITLIČJA – OBSTOJEČE

Sprememba	Opis spremembe	datum	podpis

AKG -inženiring
projektiranje, inženiring in svetovanje, d.o.o.

Podjetnikov trg 6, 1000 Ljubljana
telefon: 01/519 13 00
telefax: 01/519 13 01
elektronska pošta: info@ag-inzeniring.com
identifikacijska številka za DDV: SI79100238
matična številka: 5080616

IZS 1411

Glavna knjiga projekta	16/2011	datum	JULIJ 2011
Investitor/ Naročnik	OBČINA KOČEVJE LJUBLJANSKA CESTA 26, 1330 KOČEVJE		
Objekt/ Lokacija	PREUREDITEV DELA OBSTOJEČE ŠOLE V VRTEC parc. št. 1205, k.o. Kočevje		
Vrsta projekta	PGD		
Vrsta načrta	NAČRT ARHITEKTURE		
Vsebina lista	TLORIS PRITLIČJA – OBSTOJEČE	merilo	1:100

	ime in priimek, naziv:	identifikacijska gr.:	podpis:
Odgovorni vodja projekta	ZVONKA KOROŠAC, univ.dipl.inž.arh.	ZAPS 0910 A	
Odgovorni projektant	ZVONKA KOROŠAC, univ.dipl.inž.arh.	ZAPS 0910 A	
Obdelal	BOJANA LEVSTEK, gr.teh.		

Identifikacija risbe — list gr. 2