 ELEKTRO LJUBLJANA DE Kočevje	Naziv dokumenta: Projektni pogoji	Šifra: OB05 NA203 1 Stran: 1 od 1
---	---	---

Elektro Ljubljana d.d. na osnovi 50 in 206 člena Zakona o graditvi objektov (Ur. l. RS št. 192/04), 48 člena Energetskega zakona (Ur. l. RS št. 29/07), ter na podlagi vloge za izdajo projektnih pogojev z dne 29.06.2011 izdaja

Vlagatelj: **ARHA d.o.o., Ulica na Utrubah 18, 8340 Črnomelj**

PROJEKTNE POGOJE ŠT.: 58/2011

Za objekt: **Ureditev parkirišča pri vrteu KEKEC v Kočevju**
 Investitor: **Občina Kočevje, Ljubljanska cesta 26, 1330 Kočevje**
 Kraj in občina posega v prostor: **Kočevje**
 Kat. Občina Kočevje parcelna št.: **1715, 1716, 2185/1**

I. POTEK OBSTOJEČEGA EL. ENERGETSKEGA OMREŽJA

1. Na lokaciji predvidenega posega poteka nizkonapetostni in sredjenapetostni kablovod. Prihližen potek trase elektroenergetskih vodov je razviden iz priložene karte.

II. TEHNIČNI POGOJI

1. Za potrebe elektroenergetskih vodov je potrebno predvideti izgradnjo nove cevne PVC kanalizacije 12xPVC Ø110mm (3 novi jaški). Načelna situacija kanalizacije je razvidna iz priloge in mora biti vnesena v zbirnik obstoječih in predvidenih komunalnih vodov.
2. Najmanj 30 dni pred začetkom del je potrebno pisмено obvestiti vzdrževalno službo DE Elektro Kočevje zaradi zakoličbe, zaščite in izvedbe odmiša ter nadzora del v območju obstoječega elektroenergetskega omrežja. Kontakna oseba je g.Zagar Drago tel. 031/319-923.
3. Pri projektiranju in gradnji objekta je poleg projektnih pogojev ter soglasja za priključitev potrebno upoštevati veljavne tehnične predpise in standarde in veljavno tipizacijo DES januar 1981.
4. Za pridobitev gradbenega dovoljenja mora investitor pridobiti soglasje Elektro Ljubljana d.d. na projektne rešitve.
5. Projektni pogoji prenehajo veljati, če uporabnik v dveh letih od izdaje ne izpolni vseh zahtev iz teh pogojev ali v letu roku pri upravnem organu ne vloži zahtevka za pridobitev gradbenega dovoljenja.
6. Investitor je dolžan naročiti in plačati vse stroške prestavitve ali predelave elektroenergetske infrastrukture, ki jih povzroča z umenjeno gradnja.

Datum: 12.7.2011

Postopek vodil:
 Roman Jamsčič

Priloga: načrt z vrisanim el. omrežjem


DE Elektro Kočevje
 Svetovalec uprave:
 Vincenc Janša




ELEKTRO
LJUBLJANA


130102

Poslovni prostor: ul. Slovenske vojske, št. 1
 1000 Ljubljana, Slovenija

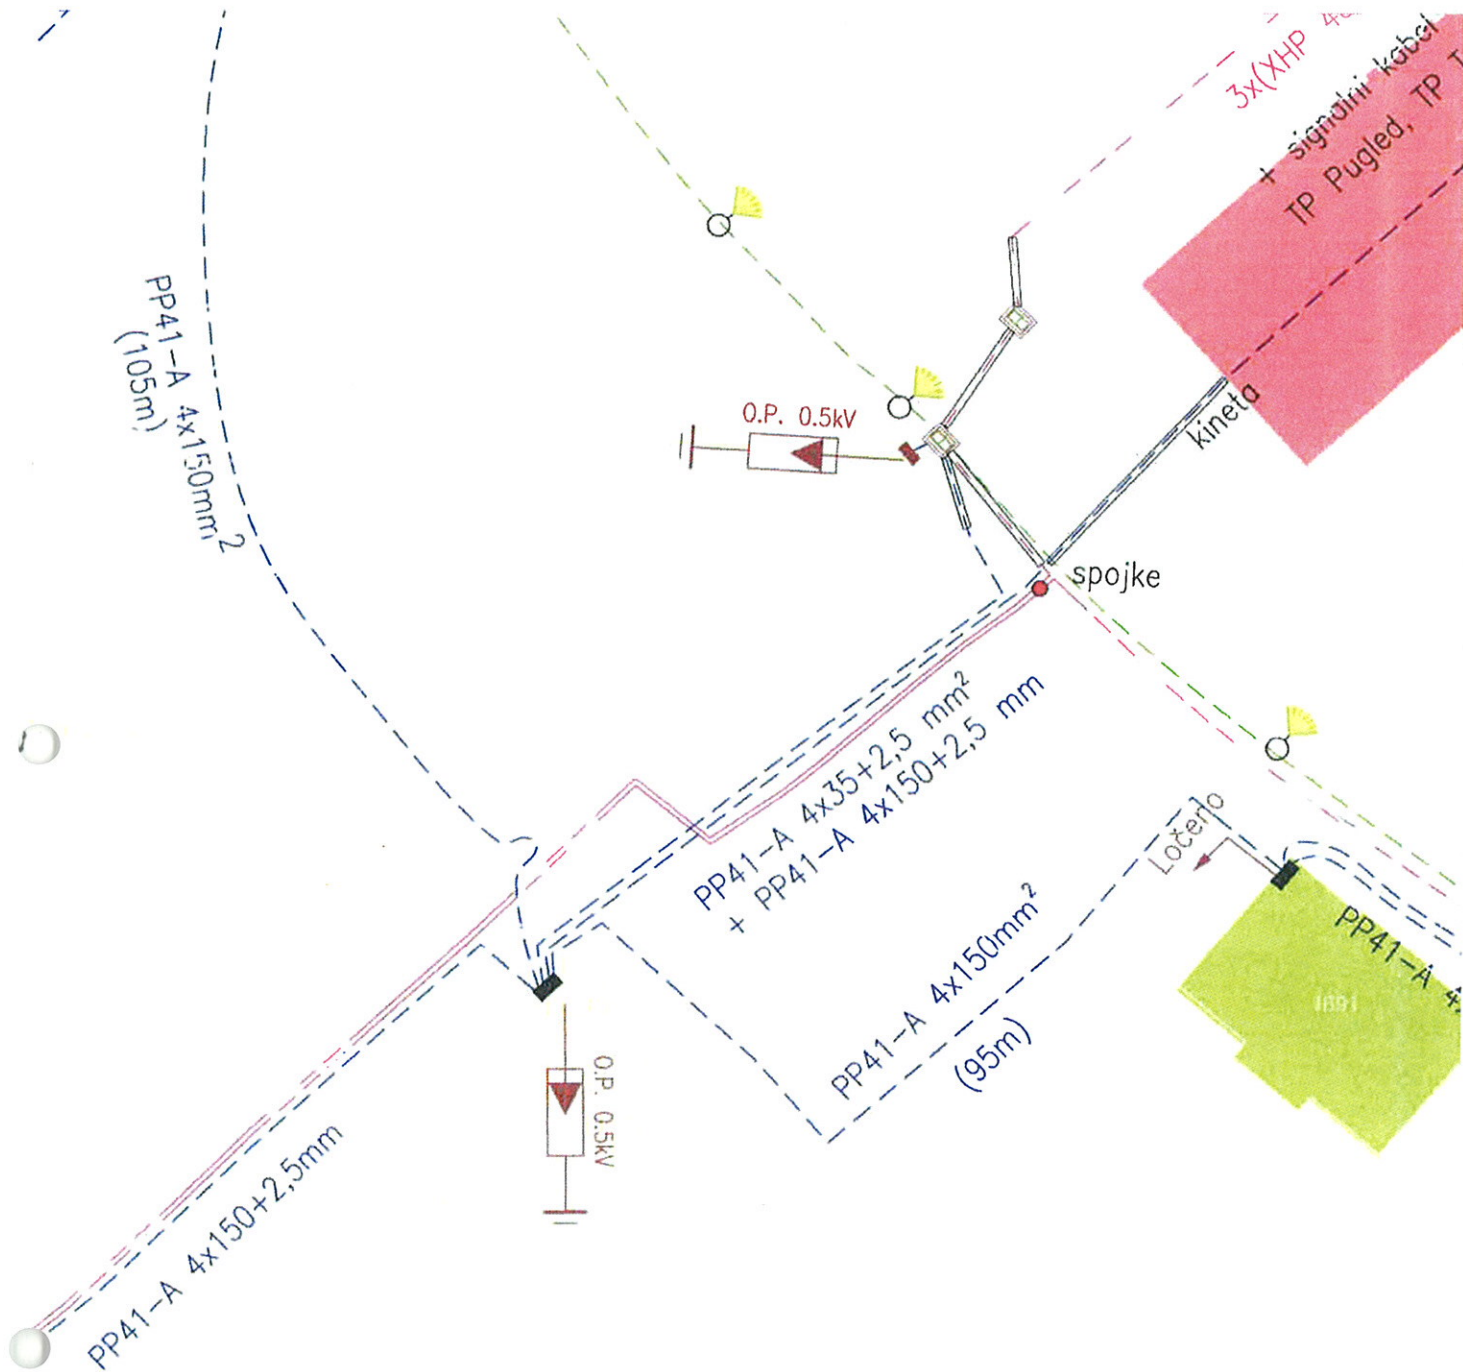

Sprememba	Opis spremembe	Datum	Podpis
Izvajalec:	ELEKTRO LJUBLJANA Podjetje za distribucijo električne energije, d.d. Slovenska cesta 58, 1516 Ljubljana Ident št pri IZS: IZS 0914 Storitve na distribucijskem omrežju Služba za dokumentacijo in investicije	Naročnik, investitor: Občina Kočevje. Ljubljanska c. 26, 1330 Kočevje	
		Objekt/lokacija: Vrtec Kekec – parkirišče	
		Vsebina/naslov risbe: Situacija obstoječega elektro omrežja	
<small>File: kočevje_vrtec_kekec.dwg shranil: EL6253 print: EL6253 Jul 12, 2011 - 12:46</small>		Vrsta načrta	
	Ime, Priimek, naziv:	Id. št. pri IZS:	Podpis:
Odgovorni projektant			
Sodeloval, risal:	Roman Janežič		
Kontroliral			
		Vrsta proj dok	Št projekta
		PZI	
		Datum:	Merilo:
		julij 2011	1:500
			Št. risbe:
			1

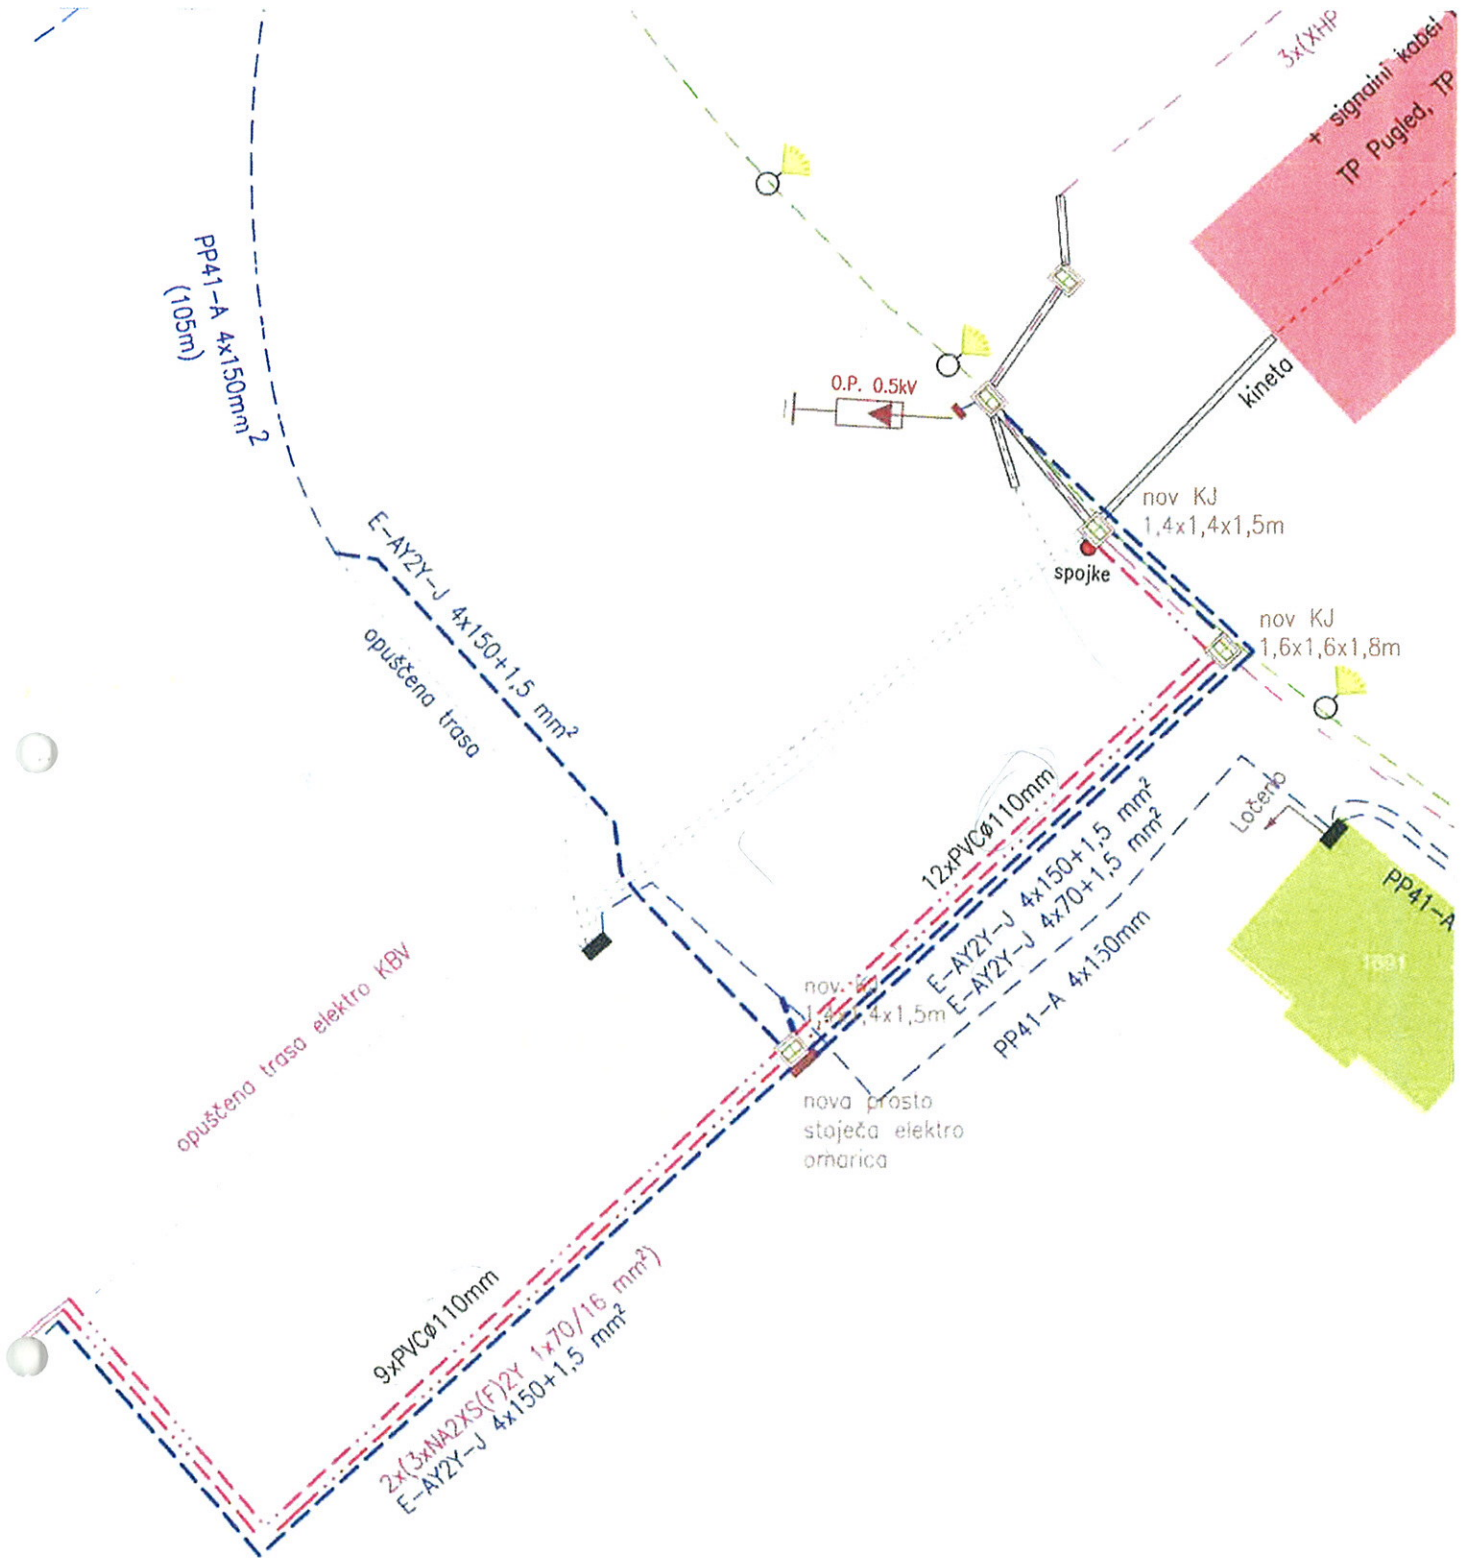

Sprememba	Opis spremembe	Datum:	Podpis:
Izvajalec:	ELEKTRO LJUBLJANA Podjetje za distribucijo električne energije, d.d Slovenska cesta 58, 1516 Ljubljana Ident št pri IZS: IZS 0914 Storitve na distribucijskem omrežju Služba za dokumentacijo in investicije	Naročnik, investitor: Občina Kočevje. Ljubljanska c. 26, 1330 Kočevje	
		Objekt/lokacija: Vrtec Kekec – parkirišče	
<small>Iz: Kočevje vrtec Kekec; novo stanje; del. skromi: E16253; mat. E16253; 13. 12. 2011 - 07:46</small>		Vsebina/naslov risbe: Situacija predvidenega elektro omrežja	
Vrsta načrta:			
Ime, Priimek, naziv:	Id. št. pri IZS:	Vrsta proj. dok.	Št. projekta:
Podpis:		PZI	
Odgovorni projektant:		Datum:	Merilo:
Sodelovalec, risal:	Roman Janežič	Julij 2011	1:500
Kontroliral:			Št. risbe: 2