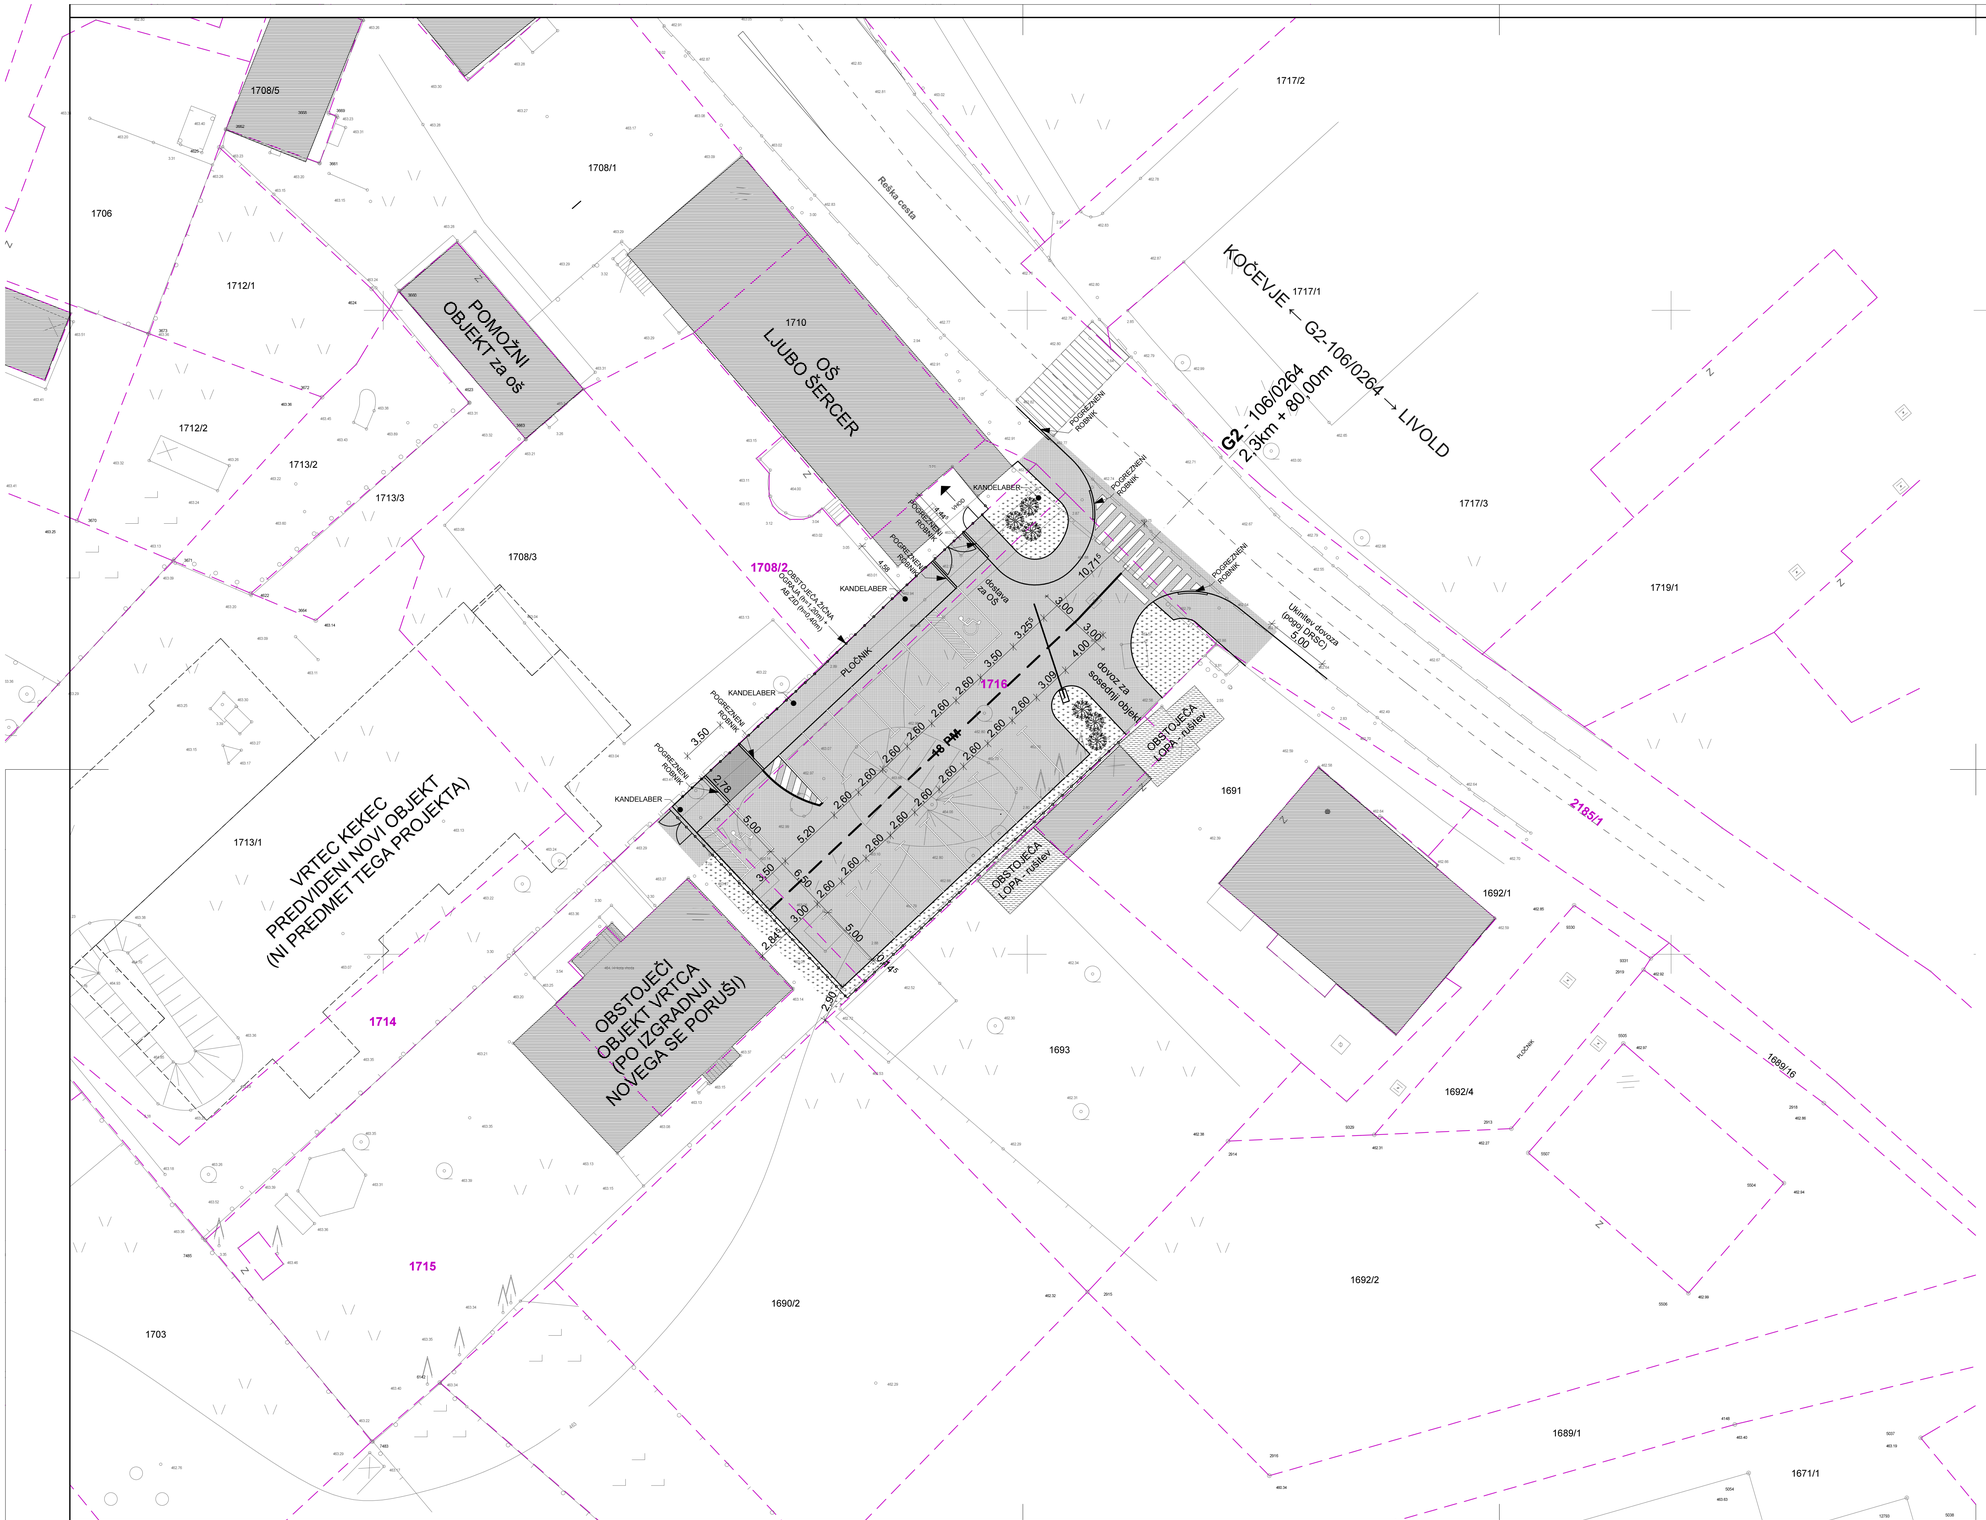

LEGENDA:

- DOKONČNE PARCELNE MEJE
- PARCELNE MEJE, KI NISO DOKONČNE
- OBMOČJE UREJANJA
- ASFALT
- ZELENICA
- TLAKOVCI
- METLAN BETON

ABSOLUTNA KOTA
462,75=±0,00 m.n.m (OBJEKT)

S
Z V
J

Številke parcel na katere posegamo: 1708/2, 1714, 1715, 1716, 2185/1 k.o. Kočevje;

MERE PREVERITI NA OBJEKTU!

EVIDENCA SPREMEMB:

investitor: Občina Kočevje, Ljubljanska cesta 26, 1330 Kočevje
objekt: UREDITEV PARKIRIŠČA PRI VRTCU KEKEC V KOČEVJU
številka projekta: 11.019
vrsta projekta: PZI
vrsta načrta: 3 ZUNANJA UREDITEV
datum izdelave: september 2011
odg. vodja projekta: MARKO STOPAR, dipl.inž.grad. IZS G 3332
odg. projektant: MARKO STOPAR, dipl.inž.grad. IZS G 3332
izdelal: MARKO STOPAR, dipl.inž.grad. IZS G 3332

ARHA PROJEKTIVNI BIRO
ARHA d.o.o.
Ulica na izvoru 18
SI-8340 Črnomelj
tel.: +386 (0)7 306 11 50
fax.: +386 (0)7 306 11 69
e-mail: info@arha.si

13.10.2011

ZU - UREDITVENA SITUACIJA **M 1:200** **risba št.: 1**