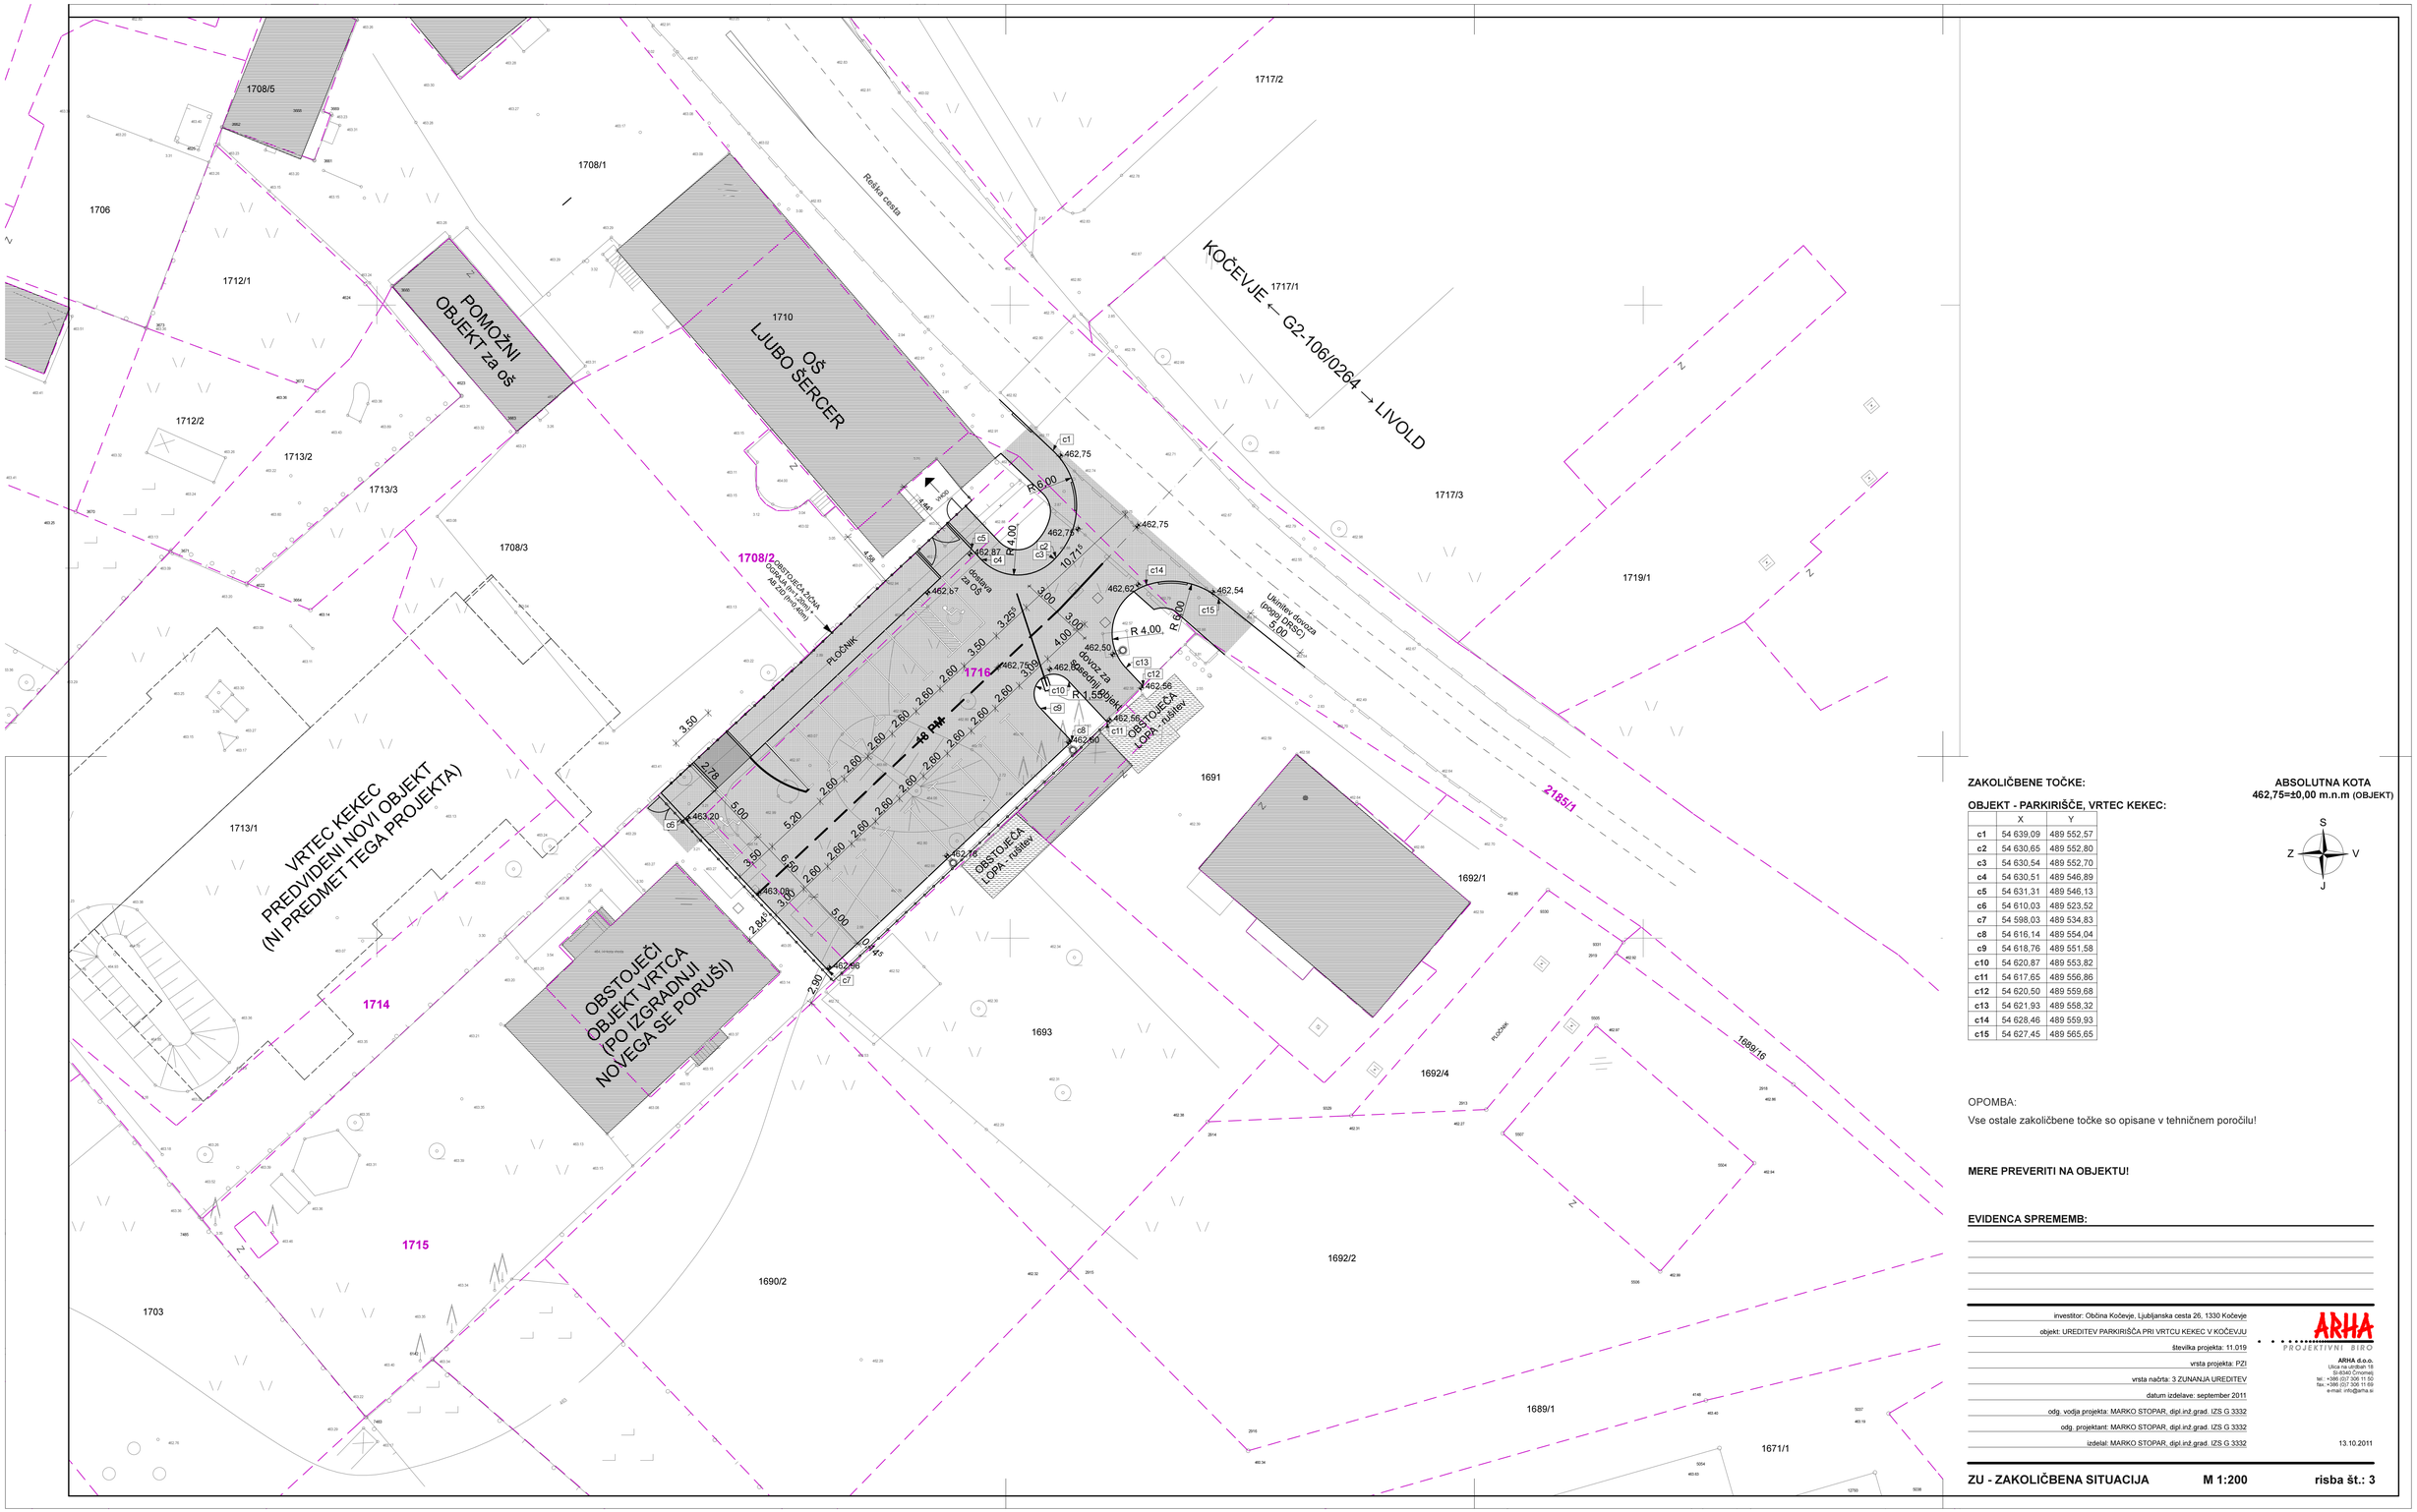


**ZAKOLIČBENE TOČKE:**

**OBJEKT - PARKIRIŠČE, VRTEC KEKEC:**

| | X | Y |
|---|---|---|
| **c1** | 54 639,09 | 489 552,57 |
| **c2** | 54 630,65 | 489 552,80 |
| **c3** | 54 630,54 | 489 552,70 |
| **c4** | 54 630,51 | 489 546,89 |
| **c5** | 54 631,31 | 489 546,13 |
| **c6** | 54 610,03 | 489 523,52 |
| **c7** | 54 598,03 | 489 534,83 |
| **c8** | 54 616,14 | 489 554,04 |
| **c9** | 54 618,76 | 489 551,58 |
| **c10** | 54 620,87 | 489 553,82 |
| **c11** | 54 617,65 | 489 556,86 |
| **c12** | 54 620,50 | 489 559,68 |
| **c13** | 54 621,93 | 489 558,32 |
| **c14** | 54 628,46 | 489 559,93 |
| **c15** | 54 627,45 | 489 565,65 |

**ABSOLUTNA KOTA**
**462,75=±0,00 m.n.m (OBJEKT)**

S
Z V
J

OPOMBA:
Vse ostale zakoličbene točke so opisane v tehničnem poročilu!

**MERE PREVERITI NA OBJEKTU!**

**EVIDENCA SPREMEMB:**

investitor: Občina Kočevje, Ljubljanska cesta 26, 1330 Kočevje
objekt: UREDITEV PARKIRIŠČA PRI VRTCU KEKEC V KOČEVJU
številka projekta: 11.019
vrsta projekta: PZI
vrsta načrta: 3 ZUNANJA UREDITEV
datum izdelave: september 2011
odg. vodja projekta: MARKO STOPAR, dipl.inž.grad. IZS G 3332
odg. projektant: MARKO STOPAR, dipl.inž.grad. IZS G 3332
izdelal: MARKO STOPAR, dipl.inž.grad. IZS G 3332

ARHA PROJEKTIVNI BIRO
**ARHA d.o.o.**
Ulica na Lipcah 18
SI- 6340 Črnomelj
tel.: +386 (0)7 306 11 69
fax.:+386 (0)7 306 11 69
e-mail: info@arha.si

13.10.2011

**ZU - ZAKOLIČBENA SITUACIJA** **M 1:200** **risba št.: 3**