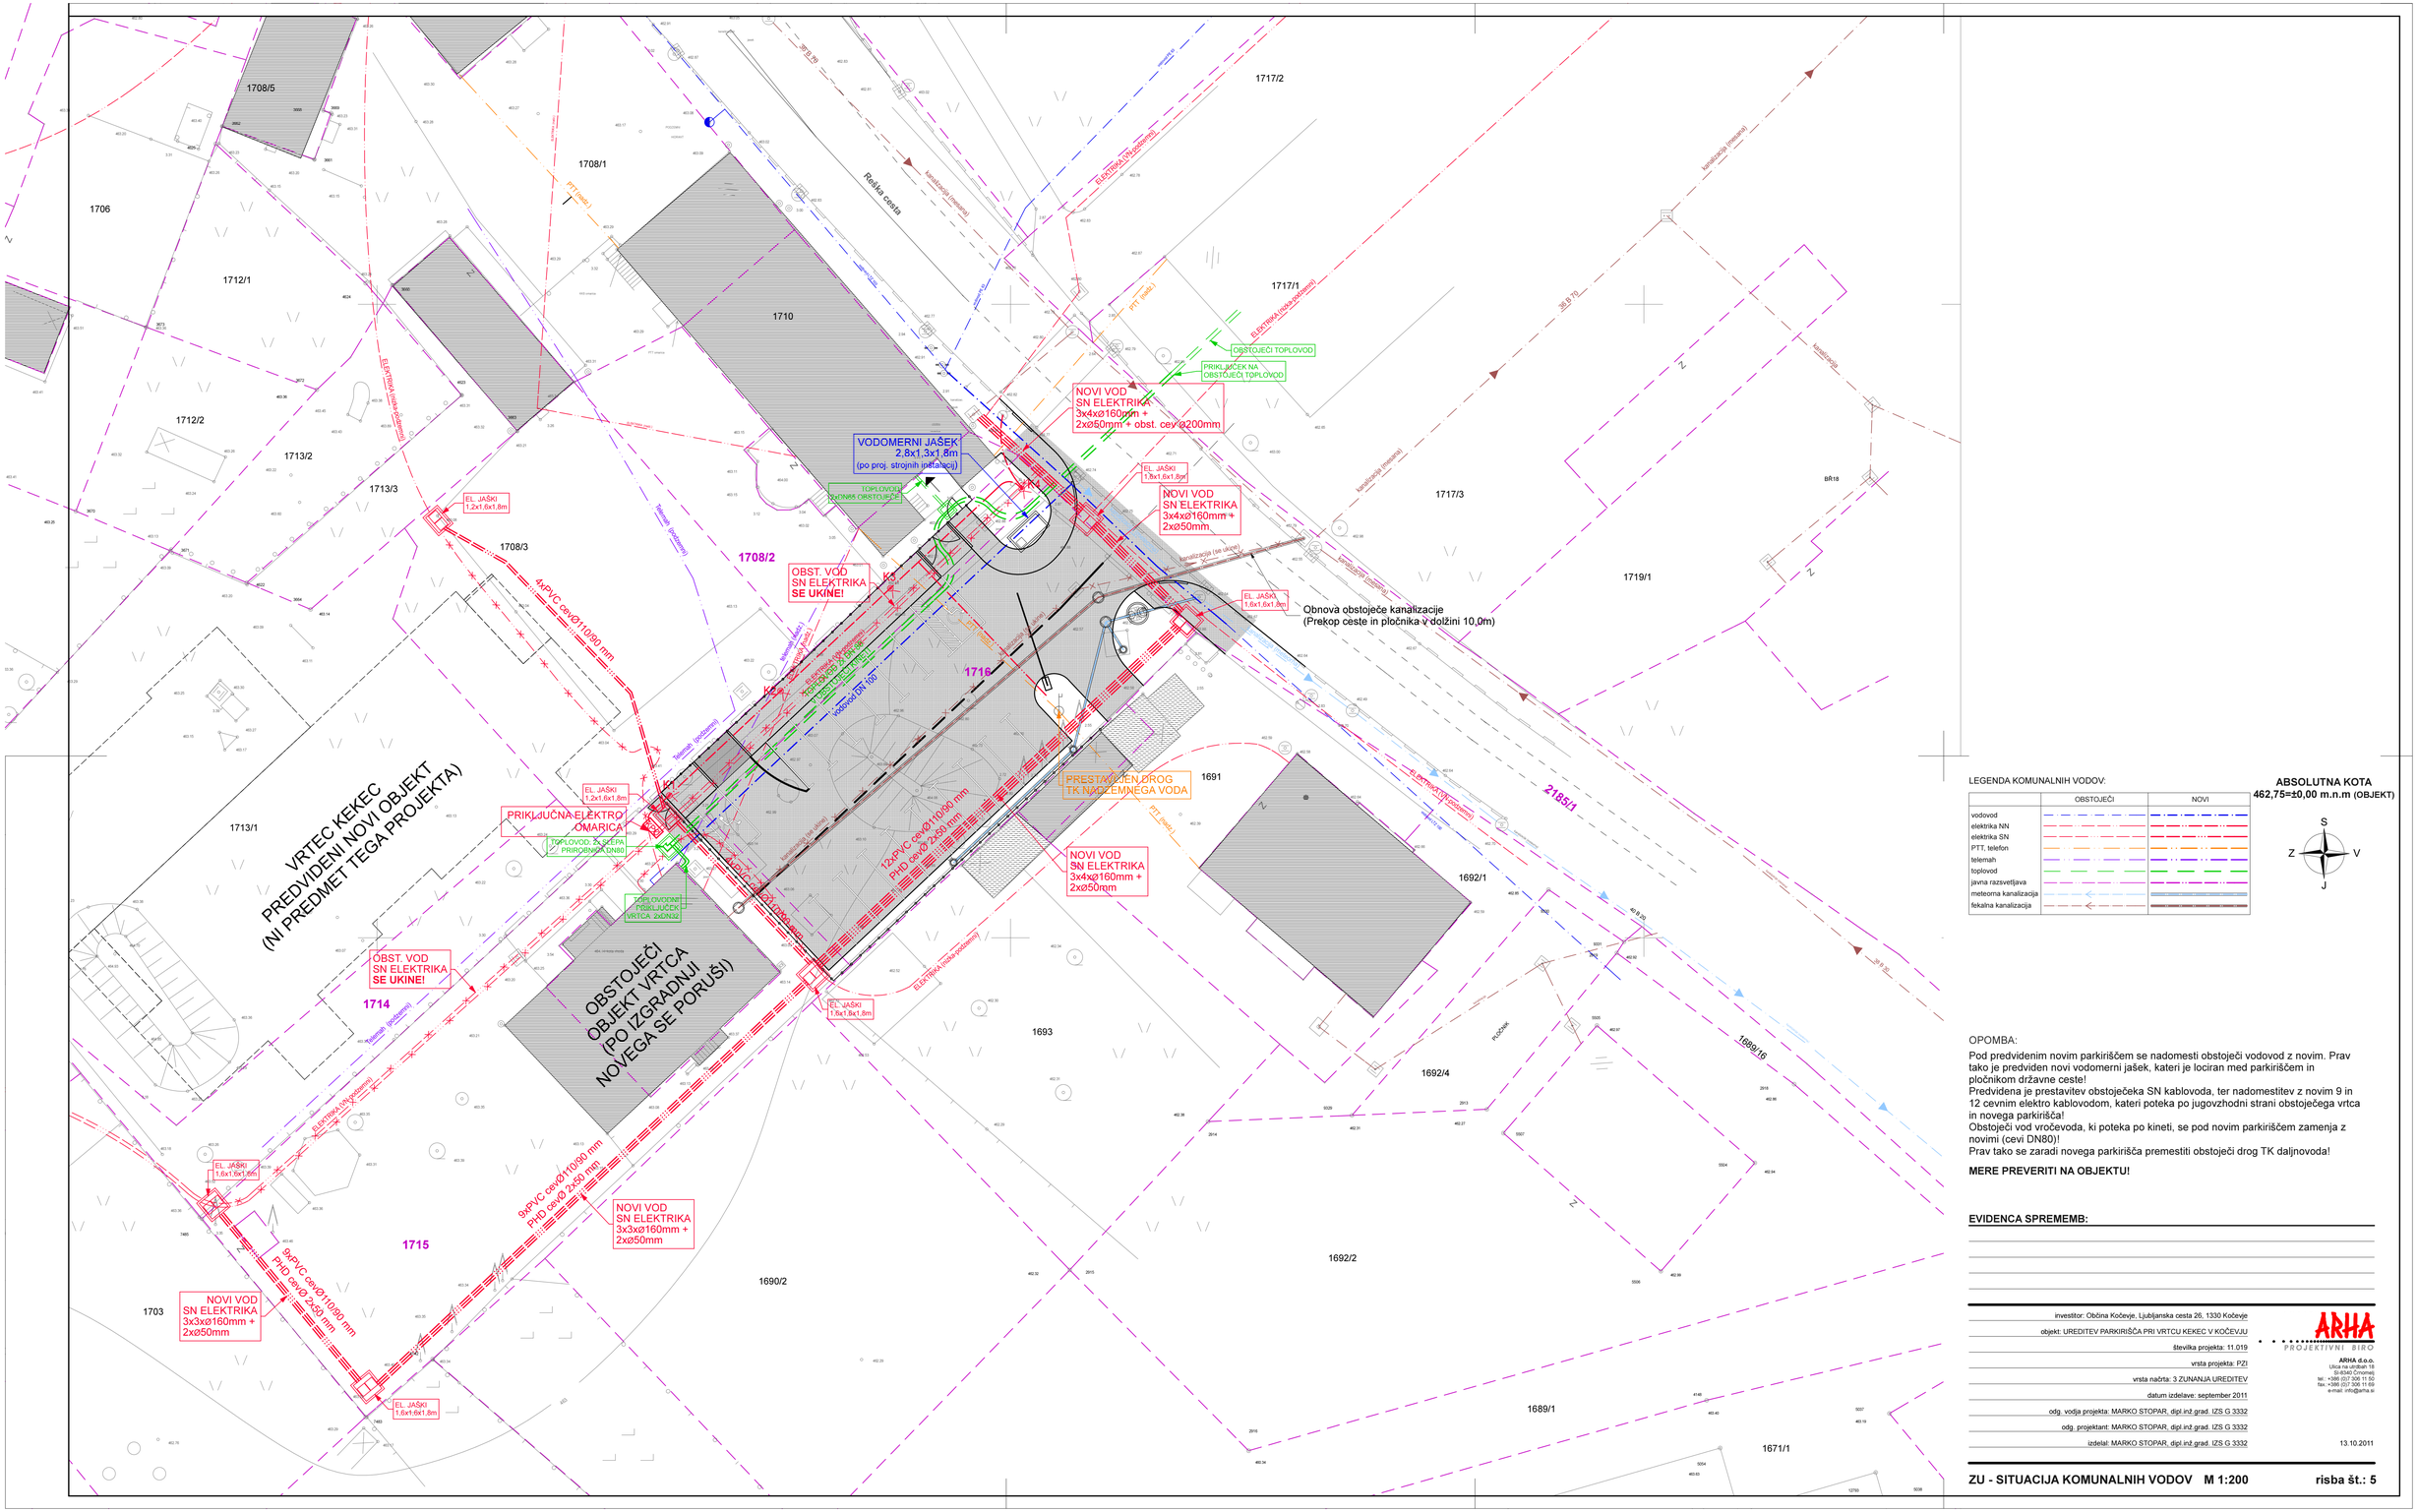

LEGENDA KOMUNALNIH VODOV:

	OBSTOJEČI	NOVI
vodovod		
elektrika NN		
elektrika SN		
PTT, telefon		
telemah		
toplovod		
javna razsvetljava		
meteorna kanalizacija		
fekalna kanalizacija		

ABSOLUTNA KOTA
462,75±0,00 m.n.m (OBJEKT)

S
Z V
J

OPOMBA:

Pod predvidenim novim parkiriščem se nadomesti obstoječi vodovod z novim. Prav tako je predviden novi vodomerni jašek, kateri je lociran med parkiriščem in pločnikom državne ceste!
Predvidena je prestavitev obstoječeka SN kablovoda, ter nadomestitev z novim 9 in 12 cevnim elektro kablovodom, kateri poteka po jugovzhodni strani obstoječega vrtca in novega parkirišča!
Obstoječi vod vročevoda, ki poteka po kineti, se pod novim parkiriščem zamenja z novimi (cevi DN80)!
Prav tako se zaradi novega parkirišča premestiti obstoječi drog TK daljnovoda!

MERE PREVERITI NA OBJEKTU!

EVIDENCA SPREMEMB:

investitor: Občina Kočevje, Ljubljanska cesta 26, 1330 Kočevje

objekt: UREDITEV PARKIRIŠČA PRI VRTCU KEKEC V KOČEVJU

številka projekta: 11.019

vrsta projekta: PZI

vrsta načrta: 3 ZUNANJA UREDITEV

datum izdelave: september 2011

odg. vodja projekta: MARKO STOPAR, dipl.inž.grad. IZS G 3332

odg. projektant: MARKO STOPAR, dipl.inž.grad. IZS G 3332

izdelal: MARKO STOPAR, dipl.inž.grad. IZS G 3332

13.10.2011

ARHA
PROJEKTIVNI BIRO
ARHA d.o.o.
Ulica na utrdbah 19
SI-6340 Črnomelj
tel.: +386 (0)7 306 11 50
fax.: +386 (0)7 306 11 69
e-mail: info@arha.si

ZU - SITUACIJA KOMUNALNIH VODOV M 1:200 **risba št.: 5**