


**PREČNI PREREZ PREKOPA CESTE ZARADI
FEKALNE KANALIZACIJE; D2 - 106/0264, stac.: 2,3km + 87,50m**

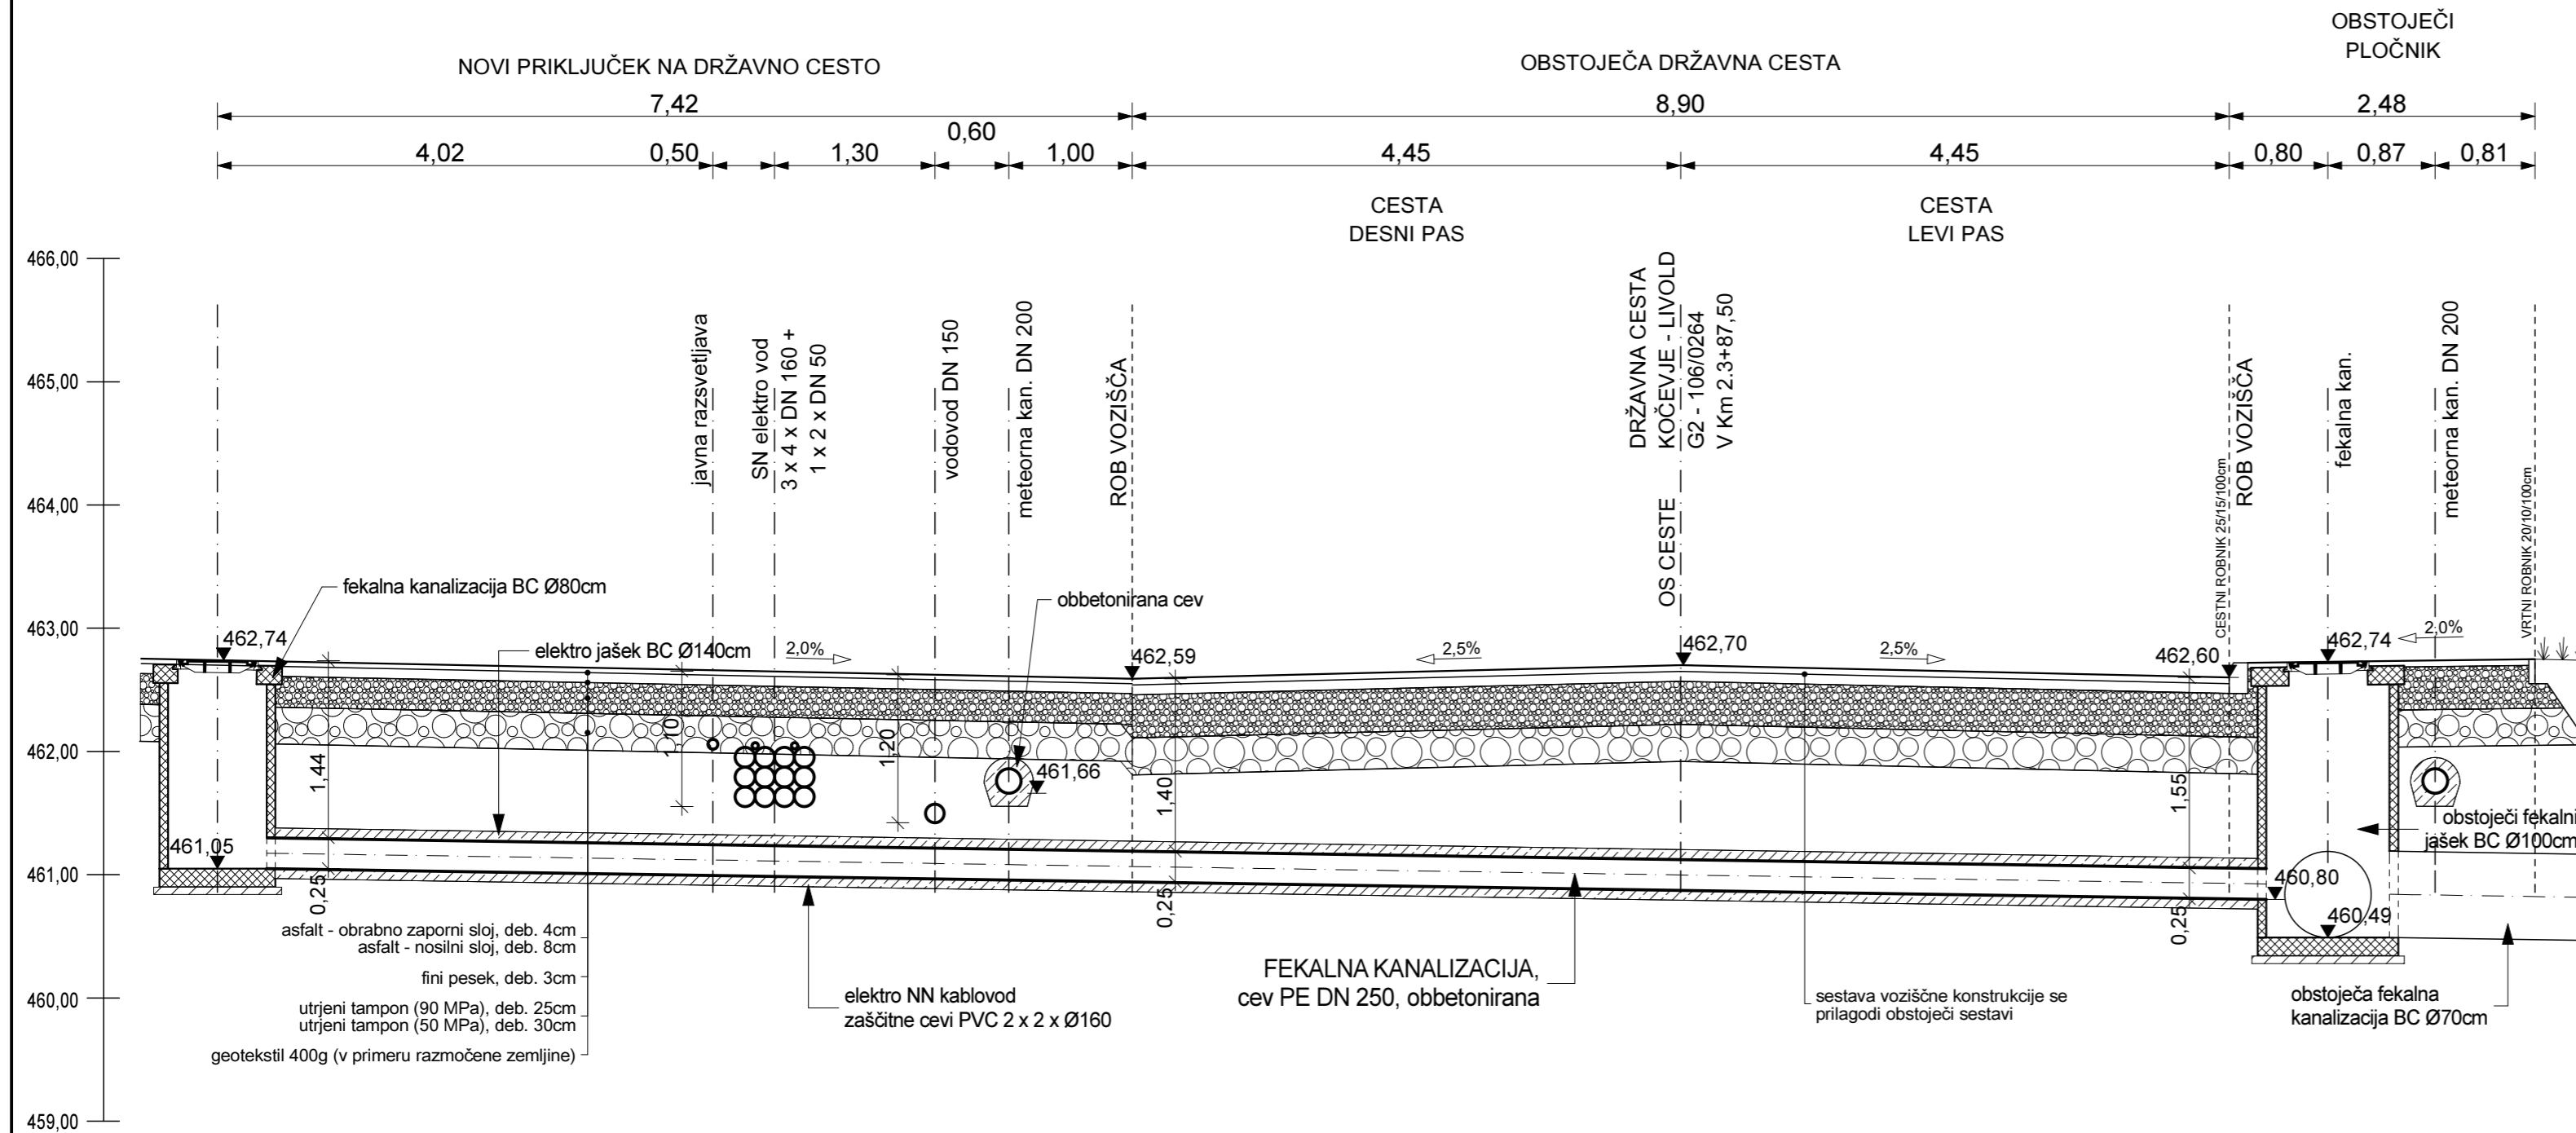

MERE PREVERITI NA OBJEKTU!

investitor: Občina Kočevje, Ljubljanska cesta 26, 1330 Kočevje
 objekt: UREDITEV PARKIRIŠČA PRI VRTCU V KOČEVJU
 številka projekta: 11.019
 vrsta projekta: PGD
 vrsta načrta: 3. ZUNANJA UREDITEV
 datum izdelave: avgust 2011
 odg. vodja projekta: MARKO STOPAR, dipl.inž.grad. IZS G-3332
 odg. projektant: MARKO STOPAR, dipl.inž.arh. IZS G-3332
 izdelal: MARKO STOPAR, dipl.inž.arh. IZS G-3332

ARHA
 PROJEKTIVNI BIRO
 ARHA d.o.o.
 Ulica na utrdbah 18
 SI-8340 Črnomelj
 tel.: +386 (0)7 306 11 50
 fax: +386 (0)7 306 11 69
 e-mail: info@arha.si

**PREČNI PREREZ PREKOPA CESTE
ZARADI FEKALNE KANALIZACIJE**

M 1:50

risba št.: 6

13.10.2011