



OBČINA KOČEVJE

Občina Kočevje
Občinska uprava
Ljubljanska cesta 26
1330 Kočevje, Slovenija

Številka: 3501-687/2019-2 (625)

Datum: 02. 10. 2019

Na podlagi 179. člena Zakona o splošnem upravnem postopku (Ur. l. RS, št. 24/06-ZUP-UPB2, 105/06-ZUS-1, 126/07, 65/08, 8/10 in 82/13) in 259. člena Zakona o urejanju prostora (ZUreP-2) (Ur. l. RS, št. 61/17) izdaja Občina Kočevje na vlogo stranke **OBČINA KOČEVJE, LJUBLJANSKA CESTA 26, 1330 KOČEVJE**, naslednjo

LOKACIJSKO INFORMACIJO

za gradnjo objektov oziroma izvajanje drugih del na zemljiščih ali objektih

Iz Odloka o Občinskem prostorskem načrtu Občine Kočevje (Ur. l. RS, št. 71/16, 64/18) je razvidno sledeče:

1. VRSTA GRADNJE OZIROMA DRUGIH DEL IN VRSTA OBJEKTA:

- *vrsta gradnje oziroma drugih del: Gradnja novega objekta
- **vrsta objekta glede na namen in funkcijo: novogradnja proizvodno- skladiščnega objekta ter sušilnice za les

- stavba:	Industrijske stavbe (CC-SI-12510) Rezervoarji, silosi in skladišča (CC-SI-12520)
- gradbeno inženirski objekt:	/
- drugi gradbeni posegi:	/
- enostaven objekt:	/

2. PODATKI O ZEMLJIŠKI PARCELI / PARCELAH, ZA KATERE SE IZDAJA LOKACIJSKO INFORMACIJO

- katastrska občina:

1577-KOČEVJE

- številka zemljiške parcele / parcel:

2204/106, 2204/108, 2204/110, 2204/112

- vrste zgrajenih objektov na zemljišču:

/

3. PROSTORSKI AKTI, KI VELJAJO NA OBMOČJU ZEMLJIŠKE PARCELE / PARCEL

☒ Občinski prostorski načrt občine:

Odlok o Občinskem prostorskem načrtu Občine Kočevje (Ur. l. RS, št. 71/16, 64/18)

☐ *Prostorski ureditveni pogoji:

/

☐ Občinski podrobni prostorski načrt:

/

☐ Državni lokacijski načrt:

/

Oznaka prostorske enote:

Zemljišče s parc. št. 2204/106, 2204/108, 2204/110, 2204/112 se nahaja v enoti urejanja prostora (EUP): KOČ-4b;

4. PODATKI O NAMENSKI RABI PROSTORA

- osnovna namenska raba:

območja stavbnih zemljišč - zemljišča s parc. št. 2204/106, 2204/108, 2204/110, 2204/112

- podrobnejša namenska raba:

IG - Gospodarske cone; - zemljišča s parc. št. 2204/106, 2204/108, 2204/110, 2204/112

5. PODATKI O OBMOČJIH VAROVANJ IN OMEJITEV

- vrsta varovanja oziroma omejitve:

- ekološko pomembno območje (EPO): Osrednje območje življenjskega prostora velikih zveri (ID: 80000);

6. VRSTE DOPUSTNIH DEJAVNOSTI, VRSTE DOPUSTNIH GRADENJ IN DRUGIH DEL TER VRSTE DOPUSTNIH OBJEKTOV GLEDE NA NAMEN

6.1. Vrste dopustnih dejavnosti:

(splošni PIP o vrstah dopustnih dejavnosti)

(1) Podrobnejši PIP glede dopustnih dejavnosti so podrobno opredeljeni v preglednicah, ki so v členih 95-108. Dopustne dejavnosti so v preglednicah opredeljene na podlagi predpisov, nekatera poimenovanja so poenostavljena ali združujejo več kategorij iz predpisov. V primerih, ko v okviru dopustne dejavnosti ni dopustna posamezna podkategorija dejavnosti, je to v členih 95-108 posebej navedeno.

(2) Če je obrtna dejavnost in obrti podobna dejavnost ter storitev skladna z dopustno dejavnostjo, kot jo določa ta odlok za posamezno PNR ali EUP, se šteje, da je takšna obrtna dejavnost in obrti podobna dejavnost ter storitev dopustna dejavnost v posamezni PNR ali EUP.

(3) Na območjih PNR, kjer se legalno zgrajeni objekti uporabljajo za namen, ki s tem odlokom ni dopusten ali je omejen, se dopusti rekonstrukcija, odstranitev, sprememba namembnosti in novogradnja (prizidava, nadzidava) s povečanjem uporabne površine do 20%. To se ob upoštevanju drugih določil tega odloka dopusti, če je potrebna prilagoditev objekta nujnim tehničnim zahtevam za ohranitev izvajanja dejavnosti in ob pogoju, da se ne poslabšajo bivalne razmere in stanje okolja.

(splošni PIP o vrstah dopustnih objektov glede na namen)

(1) V EUP so na površinah PNR dopustne gradnje objektov (stanovanjskih stavb,

nestanovanjskih stavb in gradbenih inženirskih objektov), ki so navedeni v podrobnejših PIP za PNR ali EUP.

(2) V EUP so na površinah PNR dopustne gradnje nezahtevnih in enostavnih objektov po predpisih o vrsti objektov glede na zahtevnost in določilih, ki so za posamezno PNR določena v Prilogi 1a (Preglednica z dovoljenimi nezahtevnimi objekti po posameznih vrstah PNR) in Prilogi 1b (Preglednica z dovoljenimi enostavnimi objekti po posameznih vrstah PNR), če izpolnjujejo splošne PIP za gradnjo nezahtevnih in enostavnih objektov.

(3) V EUP so na površinah PNR poleg objektov iz prvega in drugega odstavka tega člena dopustne gradnje objektov, če so namenjeni:

- dopustnim dejavnostim, ki so določene v podrobnejših PIP za posamezno površino PNR,
- spremljajočim dejavnostim, ki izboljšujejo pogoje za razvoj dopustnih dejavnosti v EUP,
- drugim dejavnostim, za katere se s podrobnejšim načrtovanjem ali projektno dokumentacijo utemelji, da izboljšujejo pogoje za razvoj dopustnih dejavnosti v EUP in so skladne s pretežno namensko rabo, s pogoji oblikovanja ter pogoji varstva okolja.

(4) Ne glede na določbe prvega, drugega in tretjega odstavka tega člena je v EUP na površinah PNR dopustna gradnja objektov GJI, namenjenih komunalnemu opremljanju stavbnih zemljišč, varstvu pred naravnimi in drugimi nesrečami, varstvu okolja, voda in narave, varstvu kulturne dediščine in obrambi.

(5) Ne glede na določila prvega, drugega, tretjega in četrtega odstavka tega člena ni dopustna gradnja tistih objektov, ki so kot nedopustni določeni v PIP za PNR ali PIP za EUP.

(splošni PIP o vrstah dopustnih gradenj in drugih del)

(1) Gradnje so gradnje novih objektov, dozidave, nadzidave, nadomestne gradnje, rekonstrukcije in odstranitve objektov. Gradnje so dopustne na območjih PNR skladno s splošnimi PIP ter PIP za posamezno PNR ali EUP, na območjih veljavnih OPPN pa skladno z določili OPPN.

(2) Gradnje in druga dela so dopustni, če niso v nasprotju s predpisi s področja ohranjanja kulturne dediščine, ohranjanja narave, varstva okolja in naravnih dobrin, varstva pred naravnimi in drugimi nesrečami, obrambe in varovanje zdravja. Za gradnjo ali druga dela, ki posegajo na območje varstvenega režima ali varovanih vrednot okolja in narave, vzpostavljenega na podlagi predpisa, je pred gradnjo potrebno pridobiti soglasje službe, ki je na podlagi predpisa pristojna za izdajo soglasja.

(3) Gradnje novih objektov ter dozidave in nadzidave obstoječih objektov so na območjih varovanih po predpisih s področja varstva kulturne dediščine dopustne le izjemoma, kadar ni mogoče zagotoviti primernejše lokacije ali v primeru dozidave in nadzidave objekta ali drugega dopustnega posega, ni možno najti druge rešitve, pri čemer gradnja ali poseg ne sme spreminjati lastnosti zaradi katerih je območje ali objekt pridobilo status območja varovanega s predpisi s področja varstva kulturne dediščine in je ta gradnja ali poseg skladen z varstvenimi režimi, ki veljajo za ta objekt ali območje.

(4) Odstranitve so dopustne na območjih PNR, skladno ali ne v nasprotju s PIP za posamezno PNR ali EUP, na območjih veljavnih OPPN pa skladno z določili OPPN. Odstranitve objektov kulturne dediščine so dopustne le, če je v ta namen pridobljeno soglasje pristojnega organa.

(5) Pri nadomestnih gradnjah je zamik od prvotne lokacije objekta dopusten v okviru gradbene parcele prvotnega objekta, če:

- zaradi geoloških razmer gradnja na prvotni lokaciji ni možna,
- se z večjim odmikom od ceste izboljša prometna varnost,
- je objekt na območju, ki je zavarovano s posebnimi predpisi in odloki,
- iz drugih upravičenih razlogov (požarni, poplavni, sanitarni in drugi) gradnja na istem mestu ni možna.

(6) Spremembe namembnosti objektov so dopustne, če so skladne ali niso v nasprotju s splošnimi PIP ter PIP za posamezno PNR ali EUP, na območjih veljavnih OPPN pa skladne z določili OPPN. Dopustne so spremembe namembnosti, skladne s predpisi o graditvi objektov.

(7) Gradnja GJI, vključno s priključki nanjo, je dopustna na vseh PNR, če ni v nasprotju z režimi varstva ali varstvenimi usmeritvami za ohranjanje varovanih območij okolja in narave. Na vseh območjih PNR je dopustna gradnja GJI skladno s PIP glede priključevanja objektov na GJI in grajeno javno dobro, skladno s PIP za posamezno PNR ali EUP, na območjih veljavnih OPPN pa skladno z določili OPPN.

(8) Rekonstrukcije kot prenove objektov imajo v primeru kakovostne arhitekture in dediščinskih objektov ter območij prednost pred novogradnjami, pri čemer se pri namembnosti in oblikovanju upošteva prostorski kontekst.

(9) Za objekte, zgrajene na podlagi dovoljenj s področja graditve objektov, ki so v grafičnem delu OPN prikazani kot razpršena gradnja (le kot stavbišče oziroma fundus objekta skladno z evidenco stanja v prostoru), je dopustna izvedba vzdrževalnih del ter rekonstrukcije, dozidave ali nadzidave, če gre za izboljšanje bivalnega standarda v teh objektih, ne pa za dodajanje novih stanovanjskih enot ali prostorov za opravljanje novih dejavnosti, in sicer le na tistih zemljiščih, ki so v izdanih dovoljenjih s področja graditve objektov opredeljena kot gradbena parcela. Za izvedbo zgoraj naštetih dopustnih gradenj se smiselno uporabljajo PIP glede na namen objekta, ki je določen z upravnim dovoljenjem oziroma glede na namen objekta, ki mu je določen v uradnih evidencah. Na gradbenih parcelah k objektom razpršene gradnje je dopustna tudi gradnja NO in EO ob smiselnem upoštevanju določb 69. člena tega odloka, pri čemer je dopustna gradnja tistih NO in EO, ki so dopustni na površini PNR z enakim namenom, kot je ugotovljeni namen obstoječih objektov na gradbeni parceli razpršene gradnje.

(10) Vzdrževalna dela so dopustna na vseh objektih, zgrajenih na podlagi ustreznih dovoljenj s področja predpisov o graditvi objektov.

(11) Za objekte, ki so nedovoljena gradnja, so do odstranitve ali legalizacije (če je ta možna pod pogoji tega odloka) dopustni odstranitev in redna vzdrževalna dela z namenom preprečitve nevarnosti za ljudi in okolje.

(12) Na območjih, za katere se pripravi OPPN, so pred sprejemom OPPN na obstoječih gradbenih parcelah dopustni naslednji posegi:

- redna in investicijska vzdrževalna dela ter rekonstrukcije obstoječih legalno zgrajenih objektov,
- gradnja enostavnih in nezahtevnih objektov za lastne potrebe na obstoječih gradbenih parcelah, postavitve začasnih objektov in ograj,
- gradnja kmetijsko-gozdarskih objektov na obstoječih gradbenih parcelah kmetije kot nadomestitve obstoječih objektov,
- odstranitve obstoječih objektov,
- gradnje, rekonstrukcije, vzdrževanje in odstranitve GJI ter drugih omrežij in objektov v javni rabi, ki niso v nasprotju z načrtovanimi gradnjami v OPPN,
- gradnja objektov in naprav za potrebe obrambe in zaščite ter varstvo pred naravnimi in drugimi nesrečami,
- tematske raziskave za namen določitve varstvenih režimov in evidentiranja stanja in
- posegi, ki so v PIP za posamezno EUP navedeni kot dopustni posegi pred sprejetjem OPPN.

(splošni PIP glede gradnje, postavitve in oblikovanja pomožnih (nezahtevnih in enostavnih) objektov)

(1) Pomožni objekti se delijo na nezahtevne in enostavne objekte (v nadaljevanju NO in EO) in se razvrščajo skladno s predpisom, ki določa vrsto objektov glede na njihovo zahtevnost (v nadaljevanju uredba) in ne smejo presegati dimenzij, ki so določene v uredbi. Gradnja NO in EO je dopustna, kadar objekti izpolnjujejo pogoje iz uredbe, splošne PIP iz tega člena, podrobnejše PIP za PNR, posebne PIP za EUP in so navedeni v preglednici v prilogah 1a in 1b.

(2) Pri umeščanju, gradnji in oblikovanju NO in EO se smiselno upoštevajo določila 64. člena (splošni PIP o legi objektov), 66. člena (splošni PIP o velikosti in oblikovanju objektov) in 67. člena tega odloka (splošni PIP o oblikovanju okolice, zasaditvah in urejanju odprtih površin).

(3) Vsi NO in EO morajo biti oblikovani skladno z oblikovanjem in materiali zahtevnih in manj zahtevnih objektov v okviru gradbene parcele oz. EUP. Objekti so lahko le enoetažni - pritlični ali v celoti ali delno vkopani. Strehe pomožnih objektov so enake kot nad osnovno stavbo, če se s tem doseže skladnost pozidave na gradbeni parceli. Strehe drugih oblik in nižjega naklona (enokapna, ločna, ravna) ter druge kritine se lahko uredijo v primeru steklenjakov, zimskih vrtov, nadstreškov ali če je zaradi funkcionalnosti tega objekta na gradbeni parceli taka streha bolj primerna. Če je pomožni objekt prostostoječ, mora biti sleme strehe v smeri daljše stranice. Strešne frčade niso dopustne. Če so NO in EO v celoti ali delno vkopani, so dopustne tudi betonske ali ozelenjene strehe. Postavitev pomožnega objekta ne sme ovirati manipulacije na gradbeni parceli ali zmanjšati minimalnih potrebnih površin za parkiranje.

(4) Odmiki od mej sosednjih zemljišč:

- NO in EO morajo biti od meje sosednjih parcel, na katere mejijo, odmaknjeni najmanj 1,5 m, s pisnim soglasjem lastnikov parcel, na katere mejijo, jih je dopustno postaviti tudi bližje ali na parcelno mejo;
- NO in EO morajo biti odmaknjeni od roba vozišča in od drugih javnih površin najmanj 3,5 m, če ni z regulacijskimi linijami ali gradbenimi linijami določen drugačen odmik. Odstopanja so

dopustna zaradi omejenih prostorskih razmer in tehničnih možnosti, ob soglasju lokalne skupnosti;

- ograje, škarpe in podporni zidovi se lahko postavijo največ do meje parcele, na kateri se gradijo, vendar tako, da se z gradnjo ne posega na sosednje zemljišče. Če se gradijo na meji, se morajo lastniki zemljišč, na katere ti objekti mejijo, o tem pisno sporazumeti. Za odmike od cest in drugih javnih površin veljajo določbe 2. alineje 4. odstavka tega člena;

- odmiki objektov od posestnih mej, določeni v tem členu, so lahko manjši, če zmanjšani odmik ne ruši vzpostavljenega prostorskega reda, ne povzroča nedopustnega vpliva na sosednja zemljišča, omogoča požarno varnost ter vzdrževanje stavbe in če z zmanjšanim odmikom pisno soglaša lastnik sosednjega zemljišča.

(5) Objekti za lastne potrebe: Na gradbenih parcelah, ki pripadajo stavbi, se lahko zgradi največ po en objekt za lastne potrebe iste vrste, kar ne velja za garaže in nadstreške, ki pri eno- in dvostanovanjskih stavbah v skupni površini ne smejo presegati 60 m², vendar največ toliko objektov, da ni presežena meja faktorja zazidanosti, določenega s tem odlokom. Na gradbenih parcelah večstanovanjske stavbe se lahko za vsako stanovanje v njej zgradi največ po en objekt za lastne potrebe iste vrste in skupaj največ toliko objektov, da je dosežna meja faktorja zazidanosti. Objekti so lahko le enoetažni - pritlični ali v celoti ali delno vkopani. Zgrajeni so lahko kot posamična gradnja ali tako, da se stikajo oziroma imajo skupne konstrukcijske elemente. Od meje sosednjega zemljišča morajo biti oddaljeni najmanj 1,5 m, razen rezervoarja za utekočinjeni naftni plin ali nafto, ki mora biti od meje sosednjih zemljišč oddaljen najmanj toliko, kot to določajo predpisi, ki urejajo področje naprav za vnetljive tekočine in pline. Uvoz na ograjeno zemljišče mora imeti vrata ograje odmaknjena od roba vozišča toliko, da stoječe vozilo pred vrati ne ovira prometa na vozišču.

(6) Ograje: Pri ograjevanju parcel se upošteva tip in material kakovostnih oz. značilnih obstoječih ograj. Praviloma se uporabljajo žične, kovinske, lesene ipd. ograje. Zidovi niso dopustni, razen če so oblikovani kot del objekta. Medsosedske ograje v naseljih ne smejo presegati višine 1,80 m. Od meje sosednjega zemljišča morajo biti oddaljene najmanj 0,5 m, ob pisnem soglasju lastnika ali lastnikov sosednjega zemljišča je lahko odmik tudi manjši oziroma se jih lahko postavi na posestno mejo. Vstopna in uvozna vrata se obvezno odpirajo proti gradbeni parceli in ne proti cesti. V križiščih ograje ne smejo ovirati preglednega trikotnika. Če je sosednje zemljišče javna cesta, je za postavitev ograje treba pridobiti soglasje upravljavca javne ceste.

(7) Škarpe in podporni zidovi: škarpe in podporni zidovi morajo biti arhitekturno oblikovani oziroma obdelani z naravnimi materiali in ozelenjeni. Upoštevajo se kakovostni oz. značilni obstoječi primeri v EUP. Od meje sosednjega zemljišča morajo biti oddaljeni najmanj 0,5 m, ob pisnem soglasju lastnika ali lastnikov sosednjega zemljišča je lahko odmik tudi manjši oziroma se jih lahko postavi na posestno mejo.

(8) Pomožni infrastrukturni objekti: dopustna je gradnja pomožnih infrastrukturnih objektov, ki so potrebni za normalno funkcioniranje EUP ali prečkajo EUP, ob upoštevanju drugih določil tega odloka. Gradnja protihrupnih ograj je dopustna le na podlagi dokazanega preseganja dopustnih ravneh hrupa in na podlagi urbanistične in krajinske preveritve ter utemeljitve, pri čemer je treba zagotoviti oblikovno skladnost s preostalimi elementi obcestnega prostora in okoliške pozidave ter ustrezno oblikovanje in zasaditve za zakrivanje ograj v pogledih iz okoliških objektov. Palisade, lovilne mreže in prostoviseče mreže ter drugi ukrepi za preprečevanje erozije na strminah se izvajajo tako, da ne bodo vidno moteči. Od meje sosednjega zemljišča morajo biti oddaljeni najmanj 0,5 m, ob pisnem soglasju lastnika ali lastnikov sosednjega zemljišča je lahko odmik tudi manjši oziroma se jih lahko postavi na posestno mejo.

(9) Pomožni kmetijsko-gozdarski objekti:

- na območju enega kmetijskega gospodarstva se lahko zgradi največ po en pomožni kmetijsko-gozdarski objekt iste vrste, kar ne velja za gnojišče, zbiralnik gnojnice ali gnojevke, kozolec, rastlinjak in silos, ki se jih lahko zgradi toliko, kot je potrebno za obratovanje kmetije. Zgrajeni so lahko kot posamična gradnja ali tako, da se stikajo oziroma imajo skupne konstrukcijske elemente. Od meje sosednjih zemljišč morajo biti oddaljeni najmanj 1,5 m, razen obore za rejo divjadi in ograje za pašo živine, ki morata biti od sosednjega zemljišča oddaljeni najmanj 0,5 m. Ob pisnem soglasju lastnika ali lastnikov sosednjega zemljišča je odmik obore za rejo divjadi in ograje za pašo tudi manjši oziroma se ju lahko postavi na posestno mejo.

- poleg območja stavbnih zemljišč kmetije se pomožni kmetijsko-gozdarski objekti lahko gradijo tudi na območju 20 m pasu kmetijskih zemljišč, ki obkrožajo območje stavbnih zemljišč z namensko rabo SKs, SKk, IK, As, Ak, pod pogojem, da na območju stavbnih zemljišč kmetije zaradi premajhne razpoložljive površine takšnega objekta ni mogoče zgraditi in da je takšen objekt nujno potreben za obratovanje kmetije. Izven omenjenega območja se na kmetijskih in gozdnih zemljiščih

lahko gradijo enostavne kmetijsko-gozdarske prometnice, ograje za pašo živine, obora za rejo divjadi, rastlinjak, čebelnjak, krmišče, molžišče. Izven območja 20 m pasu kmetijskih zemljišč, ki obkrožajo območje stavbnih zemljišč z namensko rabo SKs, SKk, IK, As, Ak, gradnja novih kozolcev ni dopustna, dopustna je rekonstrukcija in nadomestna gradnja kozolcev in prestavitev obstoječih kozolcev, če se s tem izboljša raba kmetijskih zemljišč ali zaradi obstoječe ali projektirane GJL.

- čebelnjaki zunaj območij kmetij so praviloma prenosni ali postavljeni na točkovnih temeljih. Lokacije čebelnjakov, stacionarnih ali prenosnih, morajo biti določene tako, da območje preleta čebel iz panjev ne bo posegalo na poselitveno območje. Postavitev je možna le pod pogojem, da se predhodno pridobi pozitivno mnenje čebelarске svetovalne službe, iz katerega izhaja, da je zemljišče, na katerem naj bi stal takšen čebelnjak, v skladu s predpisi, ki urejajo čebelarstvo, da je zemljišče vključeno v kataster čebelje paše in čebelarski pašni red, da je investitor vpisan v priznано rejsko organizacijo za kranjsko čebelo.

- na kmetijskih zemljiščih je dopustna ureditev zadrževalnikov vode in zbiralnikov padavinske vode za potrebe namakanja kmetijskih zemljišč in napajanja živine. Pri vodnem zajetju, vrtini oziroma vodnjaku mora biti v skladu s predpisi, ki urejajo upravljanje z vodami, pridobljeno vodno soglasje za namakanje kmetijskih zemljišč. Ograjevanje gozdnih in kmetijskih zemljišč ni dopustno razen v primeru obore za rejo divjadi, ograje za pašo živine in fizičnega varovanja in ograjevanja posameznih delov gozdov in kmetijskih zemljišč v skladu s predpisi, ki urejajo področje gozdov in kmetijskih zemljišč. Gradnja pomožnih kmetijsko-gozdarskih objektov je v primerih, skladnih s predpisi, dopustna tudi na nestavnih zemljiščih, če ni v nasprotju z varstvenimi režimi in varstvenimi usmeritvami za ohranjanje varovanih območij okolja in narave.

(10) Začasni objekti: začasni objekti, namenjeni sezonski turistični ponudbi ali prireditvam, se lahko postavijo na zemljiščih, ki so prometno dostopna, priključeni morajo biti na razpoložljive že obstoječe priključke objektov javne gospodarske infrastrukture. Praviloma se jih postavi v središčih naselij, ob objektih, namenjenih turistični dejavnosti in na območjih za športne, rekreacijske in kulturne prireditve. Postavitev začasnega objekta ne sme povzročiti poškodb na javnih zelenicah in drugih površinah in objektih. Kiosk oziroma tipski zabojnik in odprti sezonski gostinski vrt se lahko postavi samo na že urejene tlakovane površine. Začasni objekt, namenjen sezonski turistični ponudbi, se lahko postavi le za čas turistične sezone. Začasni objekt, namenjen prireditvi, se lahko postavi le za čas prireditve, vendar ne za več kot trideset dni. Odprti sezonski gostinski vrt mora imeti premakljive elemente opreme, da se v primeru intervencije lahko odstrani. Za zaščito pred soncem se uporabljajo senčniki enotne barve. Začasni gostinski objekti na javnih površinah se urejajo na podlagi posebnih predpisov občine. Začasni enostavni objekti za skladiščenje nevarnih snovi se gradijo v skladu s predpisi, ki urejajo področje skladiščenja nevarnih snovi. Od meje sosednjega zemljišča morajo biti oddaljeni najmanj 0,5 m, ob pisnem soglasju lastnika ali lastnikov sosednjega zemljišča je lahko odmik tudi manjši oziroma se jih lahko postavi na posestno mejo.

(11) Spominska obeležja: spominska obeležja, razen spominskih plošč, ki so sestavni del fasade, morajo biti od meje sosednjega zemljišča oddaljena najmanj 1,5 m, ob pisnem soglasju lastnika ali lastnikov sosednjega zemljišča je lahko odmik tudi manjši oziroma se jih lahko postavi na posestno mejo. Na območju opuščenih naselij ali zaselkov se lahko postavijo enotno oblikovana spominska obeležja v ohranitev spomina na nekdanje vasi, v obliki tradicionalnih slopnih znamenj oz. kot table na objektih, ruševinah, skalah ipd.

(12) Objekti za oglaševanje: objekte in naprave za oglaševanje je dopustno postavljati v skladu z določili predpisa o plakatiranju in obveščanju ter ob upoštevanju naslednjih pogojev - objektov in naprav za oglaševanje ni dopustno postavljati na:

- zemljiščih, ki so zavarovana kot naravna vrednota ali kulturna dediščina ali je na njih zgrajen objekt kulturne dediščine,
- fasadah in konstrukcijskih elementih stanovanjskih in kmetijsko-gozdarskih ter infrastrukturnih in družbenih objektov,
- fasadah drugih objektov, če velikost nosilca oglaševanja presega polovico površine fasade,
- drevesih, zelenicah, parkih ali zemljiščih, kjer bi postavitev zakrila obstoječe ali načrtovane zelenice ali parke,
- javnih površinah (pločnikih, zelenicah, trgih, ipd.), kjer bi postavitev ovirala osnovno namembnost površine,
- zemljiščih, kjer bi bil oviran pogled na značilno veduto mesta, vasi, kompleksa ali objekta,
- zemljiščih, ki so v upravljanju vodnega gospodarstva,
- cestnih priključkih,
- površinah, ki služijo kot interventne poti.

Od meje sosednjega zemljišča morajo biti oddaljeni najmanj 1,5 m, ob pisnem soglasju lastnika ali lastnikov sosednjega zemljišča je lahko odmik tudi manjši oziroma se jih lahko postavi na posestno mejo.

(13) Urbana oprema: nadkrita čakalnica na avtobusnem ali taksi postajališču, javna kolesarnica, objekti za oglaševanje, skulptura in druga prostorska inštalacija, večnamenski kiosk oziroma tipski zabojnik, konfini in drugi elementi urbane opreme se oblikujejo po načelih sodobnega oblikovanja in usklajeno s preostalimi elementi obcestnega prostora ter kakovostne oz. značilne okoliške pozidave. Od meje sosednjega zemljišča morajo biti oddaljeni najmanj 0,5 m, ob pisnem soglasju lastnika ali lastnikov sosednjega zemljišča je lahko odmik tudi manjši oziroma se jih lahko postavi na posestno mejo.

(14) Na celotnem območju občine so ob upoštevanju vseh režimov dopustne raziskave geotermičnih virov pod pogojem, da raziskave trajno ne spreminjajo in poškodujejo naravnega stanja na površini in podtalju in da se po raziskavah zemljišča vrnejo v prejšnje stanje.

(15) Gradnja NO in EO je na območjih veljavnih OPPN, sprejetih pred začetkom veljavnosti tega odloka, dopustna, če ni v nasprotju z določili OPPN oziroma ni prepovedana in je v skladu s PNR.

(16) Izjeme, ki lahko odstopajo od določil tega člena, so objekti in območja varovane kulturne dediščin, kjer so nezahtevni in enostavni objekti (tudi objekti in naprave za oglaševanje) dopustne le izjemoma, po predhodni preveritvi umestitve, vendar je treba pred tem pridobiti kulturnovarstvene pogoje in kulturnovarstveno soglasje.

16. IG - gospodarske cone		
1 Tipologija zazidave: ni enotno opredeljena.		
2 Faktor izrabe in faktor zazidanosti na gradbeni parceli:	FZ: do 0,60	FI: do 1,00
3 Dopustne dejavnosti: predelovalne dejavnosti, promet in skladiščenje, oskrba z energijo in ravnanje z odpadki. Dopustne so spremljajoče dejavnosti: trgovina, storitvene dejavnosti, gostinstvo, poslovne in druge dejavnosti.		
4 Dopustni objekti: nestanovanjski objekti, gradbeno inženirski objekti, enostavni in nezahtevni objekti, ki so navedeni v preglednicah EO in NO v prilogi tega odloka.		
5 Dopustne gradnje: skladno s splošnimi PIP o vrstah dopustnih gradenj in drugih del.		
6 Merila in pogoji za oblikovanje: Upošteva se določila 66. člena tega odloka (splošni PIP o velikosti in oblikovanju objektov), poleg tega pa še: Lokacija in gabariti: poslovno-upravne, administrativne, prodajne ipd. dejavnosti se praviloma organizirajo ob javnem prostoru. Proizvodne in druge stavbe so v notranjosti kompleksov in so praviloma nižje od stavb ob javnem prostoru; tlorisni in višinski gabariti niso enotno predpisani, vendar je treba upoštevati vertikalni gabarit kakovostnih oz. prevladujočih obstoječih stavb na območju. Nove stavbe ne smejo izstopati iz silhete območja. To ne velja za dele stavb ali objekte, ki so zaradi funkcionalnih zahtev izrazito višji (tovarniški dimniki, silosi, ipd.). Ti objekti se oblikujejo kot kakovostno in prepoznavno oblikovani prostorski poudarki. Streha: strehe v kompleksu se poenotijo, izjema so objekti, v katerih so poslovno-upravne in trgovske dejavnosti gospodarske družbe in objekti s posebnimi tehnološkimi zahtevami; za objekte večjih dimenzij so dopustne ravne strehe, enokapne strehe naklona do 20° ali ločne strehe; dopustna je temna kritina, odstopanje je dopustno v primeru prilagajanja obstoječim objektom. Fasade: zagotovi se sodobno oblikovanje fasad, horizontalna in vertikalna členitev fasad ter oblikovanje fasadnih odprtin in drugih fasadnih elementov so enostavni in poenoteni; fasade stavb, ki mejijo na javni mestni prostor, se oblikujejo kot glavne in mestotvorne fasade. Z njihovim oblikovanjem se zagotovijo kakovostni javni in poljavni ambienti.		
7 Druga merila in pogoji: zagotovijo se parkovne ali druge zelene površine, ki zavzemajo najmanj 10 % območja; spodbujajo se vzdržna (trajnostna) raba naravnih virov, energetska varčna gradnja ter izvedba in namestitve naprav za rabo obnovljivih virov energije, za zbiranje in uporabo padavinske vode ter za kompostiranje biološko razgradljivih odpadkov; omrežje javnih komunikacij (cest s pločniki, kolesarskimi stezami, lahko z drevoredi) naj bo enostavno, opremljeno z javnimi odprtimi prostori in dobro označeno; parcelna mreža in shema pozidave se zasnujejo v obliki razmeroma pravilne, po možnosti ortogonalne mreže, prilagojene obstoječemu reliefu in omrežju cest; dopustni so bencinski servisi, namenjeni lastni oskrbi z gorivom za dopustne dejavnosti.		

KOČ-4b - Gospodarska cona LIK I. in II.: Ohranja in razvija se prevladujoč vzorec pozidave v obliki poslovno - industrijske gradnje večjih dimenzij v pravilnem pravokotnem tlorisnem rastru z objekti

poenoteni dimenzij in oblikovanja. Obstoječe neurejeno stanovanjsko območje se odstrani in prestrukturira na območje za industrijske dejavnosti. Na mejah gospodarske cone proti stanovanjskim in turističnim območjem (jugovzhodni in vzhodni rob območja) se zagotavlja pas zelenih površin, zasajen z listnatim drevjem in grmičevjem, kot zelena bariera, v okviru katere se uredi javne peš in kolesarska pot.

Pri širitvi gospodarske cone na severovzhod, na sever in vzhod se upoštevajo omejitve zaradi poteka daljnovodov in načrtovane obvozne ceste.

6.2. Vrste dopustnih gradenj oziroma drugih del:

/

6.3. Vrste dopustnih objektov glede na namen:

/

7. MERILA IN POGOJI ZA GRADITEV OBJEKTOV IN IZVEDBO DRUGIH DEL

Opozorilo: podatki pod to točko se ne navajajo, če je za območje sprejet državni lokacijski načrt

7.1. Funkcionalna in oblikovna merila in pogoji:

- tipologija zazidave:

/

- velikost in zmogljivost objekta:

/

- oblikovanje zunanje podobe objekta:

(splošni PIP o velikosti in oblikovanju objektov)

(1) Objekti in prostorske ureditve se ob upoštevanju PIP tega odloka prilagodijo tradicionalnim oziroma sodobnim kvalitetnim objektom in ureditvam v okolici po stavbnih volumnih, višini in regulacijskih črtah, naklonu streh in smereh slemen, barvi in teksturi streh in fasad, višini kolenčnega zidu in dolžini napušča, oblikovanju frčad, načinu ureditve odprtega prostora, urbani opremi in drugim kakovostnim oblikovnim značilnostim prostora.

(2) Vsi objekti na gradbeni parceli ter znotraj EUP so medsebojno oblikovno usklajeni:

- Objekti na posamezni gradbeni parceli ter znotraj EUP morajo biti medsebojno oblikovno usklajeni in usklajeni z osnovnim objektom na gradbeni parceli glede gabaritov, naklonov in oblikovanja streh in fasad ter morajo biti praviloma manjši in nižji od osnovnega objekta. Izjema so EUP, v katerih so posebej dopustni višinski poudarki oziroma višji gabariti od obstoječih ter obstoječi objekti, ki se rekonstruirajo.

- Pri določanju višine stavb, vključno s kolenčnimi zidovi, se poleg predpisanih dopustnih višin upošteva tudi vertikalni gabarit kakovostnega oz. prevladujočega tipa obstoječih stavb v EUP oz. v vplivnem prostoru, da nove stavbe ne bodo izstopale iz silhuete naselja, da bodo ustrezno izkoriščene terenske danosti; na območjih varstva kulturne dediščine se upoštevajo tudi predpisi s področja varstva kulturne dediščine.

- Oblikovanje nadzidav in dozidav mora biti podrejeno kvalitetam oblikovanja osnovne stavbe, tako da se načrtuje oblikovno skladen objekt. Prizidki morajo biti podrejeni osnovnemu objektu in ne smejo presegati tlorisnega ter višinskega gabarita osnovnega objekta. Pri nadzidavah se varuje silhueto naselja. Dozidave in nadzidave obstoječih objektov so dopustne do največjih dopustnih tlorisnih in višinskih gabaritov, določenih v podrobnejših PIP za NRP.

- Strehe: obliko, naklon, kritino in smeri slemen se prilagodi splošni oz. kakovostni podobi v EUP. Dopustne so kritine temnih barv (opečne, sive, grafitno sive, rjave, črne), na območjih tradicionalne tipologije gradnje pretežno opečne. Smer slemen mora biti vzporedna z daljšo stranico objekta in praviloma vzporedna s plastnicami nagnjenega terena, razen kadar je prevladujoč vzorec

smer slemena prečno na plastnice. Dolžina napušča ne sme presegati tradicionalnih oz. uveljavljenih, lahko pa je manjša. Kritine ne smejo biti svetleče oz. trajno bleščeče. Kritine na območjih brez javnega vodovoda morajo biti le opečne ali nebarvane betonske, odvisno od tipologije gradnje na območju. Dopuszne so travnate strehe.

- Osvetlitev mansard je dopustna s terasami, frčadami in drugimi oblikami odpiranja strešin, ki ne smejo biti višje od osnovne strehe in se na posamezni strehi poenoteno oblikujejo. Na stavbah in območjih kulturne dediščine je odpiranje strešin dopustno le s strešnimi okni. Na strešinah se dopusti namestitev sončnih sprejemnikov, ki ne smejo presegati slemena streh. Na objektih in območjih, ki so varovani kot kulturni spomeniki, postavitev in gradnja naprav za proizvodnjo električne energije ter naprav za pripravo tople vode ni dopustna. Na objektih in območjih, ki so varovani kot kulturna dediščina ter v vplivnih območjih je postavitev naprav za proizvodnjo električne energije ter naprav za pripravo tople vode dopustna le izjemoma, po predhodni preveritvi umestitve, vendar je treba pred tem pridobiti kulturnovarstvene pogoje in kulturnovarstveno soglasje.

- Fasade: pri oblikovanju fasad se upošteva kakovostne oz. prevladujoče okoliške objekte v EUP glede oblikovanja arhitekturnih elementov na fasadi, kot so členitev fasad, okna, slopi oz. stebri, nadstreški, balkoni, ograje, fasadna dekoracija, barve oziroma drugo (struktura, materiali). Na fasadah stanovanjskih, kmetijsko-gozdarskih in infrastrukturnih objektov ter objekti družbenih dejavnosti ni dopustno oglaševanje, dopustni so napisi, ki oglašujejo dejavnost v objektu.

- Barve fasad: barve fasad naj bodo načeloma v odtenkih zemeljskih barv oz. take, da se doseže kakovostna in usklajena barvna slika na samem objektu in njegovo skladnost s kakovostno oblikovanimi fasadami v okolici. Ni dopustna uporaba signalnih barv, ki so v prostoru izrazito moteče in niso tradicionalne (npr. citronsko rumena, vijolična, živo oz. travniško zelena, živo oz. turkizno modra, živo rdeča, živo oranžna in podobne). Prav tako ni dopustna kombinacija navedenih in drugih signalnih oz. izrazito živih barv med seboj. Žive barve so dopustne le izjemoma, kadar so tradicionalne (npr. oker, opečna) in če so kombinirane z nevtralnimi barvami (npr. siva, temno siva). Poslikave fasad niso dopustne, izjeme so sakralni objekti, gasilski domovi, objekti za kulturne dejavnosti in drugi objekti simbolnih pomenov. Barva fasade mora biti skladna z barvo strehe, cokla in stavbnega pohištva. Barva fasade mora biti določena v projektu za pridobitev gradbenega dovoljenja. Ob javnih površinah se ob upoštevanju regulacijskih črt zagotovi glavna fasada stavbe, ki se oblikuje glede na pomen in značaj javnega prostora. Zadnje fasade objektov in servisne manipulacijske površine se načeloma (če je to možno urediti drugje na gradbeni parceli) ne urejajo ob javnih površinah, kot so pomembnejše ceste in ulice ter parki, trgi, igrišča.

(3) Izvedba kleti je dopustna pri vseh objektih, razen tistih, pri katerih gradnja kleti ne bi bila skladna z določili tega odloka. Gradnja kleti se dopusti na območjih, ki jih ne ogrožajo poplave in visoka podtalnica oz. je treba na ogroženih območjih prilagoditi način gradnje kleti (npr. kesonska izvedba ipd.).

(4) Objekti in površine v javni rabi se načrtujejo brez grajenih in komunikacijskih ovir, tako da bo omogočen neoviran dostop funkcionalno oviranim osebam.

(5) Faktor izrabe gradbene parcele (FI) in faktor zazidanosti gradbene parcele (FZ) sta kot pogoja glede velikosti objektov določena v podrobnejših PIP za posamezno PNR. Odstopanje od faktorjev FI in FZ, določenih s tem odlokom, je dopustno, če gre za rekonstrukcijo obstoječih stavb. Kadar FI in FZ nista določena s tem odlokom, se glede izrabe in zazidanosti gradbene parcele upoštevajo normativi, standardi in načela dobre prakse za projektiranje objektov.

(6) Podrobnejši PIP glede oblikovanja objektov so opredeljeni v preglednicah v členih 94-105.

(7) Odstopanja od splošnih in podrobnejših PIP o velikosti in oblikovanju objektov so dopustna:

- za kompleksne prostorske ureditve, katerih oblikovanje se določi v OPPN,
- pri dominantah v prostoru (cerkve, kapelice, spominska obeležja in podobno), pri objektih javnega pomena,
- skladno s posebnimi PIP za posamezne EUP,
- kadar se ustvarjajo nove povezave ali odprte površine v prostoru (cestni koridorji, trgi ipd.).

- lega objekta na zemljišču:

(splošni PIP o legi objektov)

(1) Pri določanju lege objektov se upoštevajo regulacijske črte, ki določajo urbanistične razmejitve ali razmejitve površin javnega in zasebnega interesa. Regulacijske črte so:

- regulacijske linije, ki razmejujejo površine, namenjene javni rabi, od površin, namenjenih zasebni rabi,
- gradbene linije, ki predstavljajo linijo, na katero morajo biti z enim robom fasade postavljeni

objekti, ki se gradijo na zemljišču ob tej liniji,

- gradbene meje, ki določajo linijo, katere novozgrajeni objekt ne sme presegati, lahko pa se je dotika ali je odmaknjen od nje v notranjost gradbene parcele.

Kjer regulacijske črte niso določene v grafičnem delu OPN, se le-te povzamejo iz vzorca postavitve obstoječih stavb na območju; postavitve stavb mora slediti obstoječi razpoznavni regulacijski črti naselja ali dela naselja ali ulice. Na območjih ohranjenih vaških jeder je treba pri določitvi lege stavbe slediti zasnovi vaškega jedra in obstoječim gradbenim linijam. V primerih, da je za naselje ali del naselja značilna postavitve stavb na posestne meje, je treba novo stavbo praviloma locirati na mejo.

(2) Pri določanju kote pritličja objektov na meji z javnim prostorom se zagotovi, da se objekt s pritličjem navezuje na koto javnega prostora, tako da je višinska razlika med koto javnega prostora in pritličjem objekta čim manjša.

(3) Odmiki od javnih zemljišč: nove stavbe morajo biti od cestnega telesa javnih cest oddaljene glede na določila tega odloka v zvezi z regulacijskimi črtami in v skladu s cestnoprometnimi predpisi glede na kategorizacijo posamezne ceste.

(4) Odmiki od mej sosednjih zemljišč:

- stavbe (nad terenom in pod njim) morajo biti, razen v primeru gradnje v nizu, od meje sosednjih zemljišč oddaljene najmanj 4 m,
- objekti GJI se lahko gradijo do meje sosednjih zemljišč,
- na območjih proizvodnih dejavnosti, ki mejijo na območja stanovanj, centralnih dejavnosti in posebnih območij, morajo biti nove stavbe od meje navedenih območij oddaljene najmanj 5 m,
- odmiki objektov so lahko manjši, če zmanjšani odmik ne ruši vzpostavljenega prostorskega reda, ne povzroča nedopustnega vpliva na zemljišča na vplivnem območju, omogoča požarno varnost ter vzdrževanje stavbe in če z zmanjšanim odkom soglašajo lastniki vseh zemljišč v oddaljenosti do 4 m od objekta,
- odmiki enostavnih in nezahtevnih objektov so določeni v 69. členu tega odloka (splošni PIP glede gradnje, postavitve in oblikovanja nezahtevnih in enostavnih objektov).

(5) Na območjih ohranjenih vaških jeder je pri določitvi lege stavbe potrebno slediti zasnovi vaškega jedra in obstoječim gradbenim linijam. Kjer je za naselje ali del naselja značilna postavitve stavb na posestne meje, je treba novo stavbo praviloma locirati na mejo.

(6) Medsebojni odmiki med objekti: od obstoječih stavb morajo biti nove stavbe oddaljene najmanj toliko, da so zagotovljeni svetlobnotehnični, požarnovarnostni, sanitarni in drugi pogoji ter da je možno vzdrževanje in raba objektov v okviru gradbene parcele.

- ureditev okolice objekta:

(splošni PIP o oblikovanju okolice objektov, zasaditvah in urejanju odprtih površin)

(1) Na vseh območjih se ohranja čim več avtohtone vegetacije, pri novih zasaditvah pa se uporabljajo predvsem avtohtone drevesne in grmovne vrste listavcev. Tujerodne invazivne vrste se ne uporabljajo. Nove zasaditve ne smejo ovirati prometne varnosti oziroma preglednosti. V okolici objektov v javni rabi in na območjih stanovanj je prepovedano uporabljati visokoalergene vrste in vrste rastlin, ki imajo strupene plodove ali druge dele.

(2) Pri preoblikovanju terena se upošteva načelo čim bolj smotrne prerazporeditve mas ter prilagoditve obstoječemu reliefu na mejah območja urejanja. Pri urejanju okolice objektov se upošteva obstoječa konfiguracija terena. Na posamezni parceli za stanovanjsko gradnjo so dopustni nasipi in vkopi do največ 3 m.

(3) Višinske razlike na zemljišču morajo biti v največji možni meri urejene s travnatimi brežinami. V primerih, ko drugačna zavarovanja brežin niso možna, je dopustna gradnja opornih zidov do višine 1,5 m. Gradnja višjega opornega zidu je dopustna le v primerih, ko gre za gradnjo javnih objektov in naprav, na območjih, pretežno namenjenih gospodarskim dejavnostim, kadar gre za ukrep varstva pred naravnimi in drugimi nesrečami in kadar gre za ureditev in sanacijo nedovoljenih gradenj, zgrajenih pred uveljavitvijo tega odloka. Gradnja višjega opornega zidu je dopustna tudi v primerih, če je oporni zid sestavni del objekta. Višji oporni zidovi se ozelenijo, razen v primerih, ko to tehnično ni izvedljivo. Če je zaradi terenskih razmer višina opornega zidu večja od 1,5 m in ta oporni zid ni sestavni del objekta, mora biti njegovo oblikovanje obvezno predmet strokovne prostorske preveritve, s katero se predpiše arhitekturno oblikovanje in ozelenitev skladno z oblikovanjem obcestnega prostora oziroma okoliških ureditev in pozidave.

(4) Za tlakovanje javnih površin in površin ob javnih objektih se uporabljajo kakovostni, trajni materiali in se zagotovi kakovostno oblikovanje. Materiali in oblikovanje tlakovanih površin morajo biti usklajeni z arhitekturo objektov, urbano opremo in drugimi zunanjimi ureditvami. Ni dopustna

uporaba barvno agresivnih in drsečih materialov.

(5) Območje tlakovanega dela gradbene parcele je treba, ob upoštevanju zahtev za varstvo voda pred onesnaženji, v čim večji meri tlakovati s propustnimi materiali. Načrtovati je treba prostorske ureditve za zadrževanje padavinskih voda pred iztokom v površinske odvodnike.

(6) V primeru urejanja tlakovanih površin s površino, večjo od 300 m², se preveri vpliv na vodni režim na podlagi hidrološko – hidravličnega izračuna.

(7) Pri urejanju okolice objektov in javnih površin mora izvajalec gradbenih del med gradnjo objekta zavarovati vegetacijo pred poškodbami, po končani gradnji pa sanirati poškodbe, odstraniti začasne objekte, naprave in odvečni gradbeni material ter urediti okolico.

(8) Pri urejanju zelenih površin je treba:

- upoštevati značilnosti terena, predvsem topologijo, mikroklimo, osončenost in rastiščne pogoje za obstoječo in načrtovano vegetacijo,
- zagotoviti oblikovno skladnost in povezanost z okolico,
- zagotoviti programsko ustreznost glede na namensko rabo in dejavnost ter vse uporabniške skupine, vključno z otroki, mladostniki, starejšimi prebivalci ter ljudmi s posebnimi potrebami,
- upoštevati trajnostne zahteve, predvsem glede izbora rastlin in gradbenih materialov ter ukrepov za zadrževanje voda.

(9) Na javnih odprtih površinah je treba obstoječa drevesa in živice ohranjati. Obrežne drevnine ni dopustno odstranjevati. Če je odstranitev zaradi tehničnih ali varnostnih zahtev nujna, jih je treba nadomestiti oziroma sanirati. Za izvajanje gradbenih del na vplivnem območju dreves je treba izdelati načrt zavarovanja. Če obstoječih dreves in živic zaradi tehničnih ali varnostnih zahtev ni možno ohranjati, jih je treba nadomestiti ob upoštevanju vrstne sestave in razmestitve vegetacije pred odstranitvijo ali pa zasaditev izvajati skladno z zasaditvenim načrtom v okviru posameznih prostorskih ureditev.

(10) Na območju naselij se drevesna vegetacija (visokodebelni sadovnjaki, posamezna drevesa, skupine dreves, obrežna vegetacija, ipd.) v čim večji meri ohranja.

(11) Minimalni pogoji za gradnjo na vplivnem območju obstoječe in načrtovane vegetacije so: v primeru tlakovanja površin ob drevesih je treba zagotavljati ustrezno kakovost in količino tal, dostopnost vode in zračenje tal nad koreninskim sistemom. Minimalna netlakovana odprtina za prehajanje zraka in vode je 3 m² na drevo. Ta površina ne sme biti povozna. Kadar to tehnično ni izvedljivo, je dopustna drugačna oblika ureditev za zračenje in vlaženje tal.

(12) Obvezni osni odmik podzemnih komunalnih vodov od debla drevesa je najmanj 2 m, če ni s posebnim predpisom drugače določeno.

(13) Gradbišča ni dopustno organizirati na vplivnem območju obstoječih dreves. Če to zaradi tehničnih ali varnostnih zahtev ni izvedljivo, je treba z načrtom zavarovanja predvideti ustrezne varnostne ukrepe in zagotoviti sanacijo poškodovanih dreves oziroma nadomestitev uničenih dreves s primerljivo vrsto, in sicer z vsaj 10-letno in petkrat presajeno sadiko.

(14) Obstoječe drevoredi je treba ohranjati in obnavljati. Če to zaradi tehničnih ali varnostnih zahtev ni možno, jih je treba nadomestiti z enako vrsto in z uporabo najmanj 10-letnih, petkrat presajenih, drevoredno vzgojenih sadik z višino debla, primerljivo z drugimi drevesi v drevoredu.

(15) Zasaditve površin v javni rabi morajo vključevati drevesno in grmovno vegetacijo, pri čemer so minimalni pogoji naslednji:

- parkirišča na nivoju terena: 1 funkcionalno drevo z višino krošnje najmanj 2,5 m na 5 parkirnih mest; drevesa morajo biti po parkirišču enakomerno razporejena,
- ob mestnih vpadnicah se zasadijo drevoredi; praviloma se zasajajo obojestranski drevoredi, enostranski pa le v primerih, ko je profil ceste tako določen s tem odlokom, in v primerih, v katerih zaradi prostorske utesnjenosti to ni mogoče,
- zasaditve javnih površin je treba izvajati s funkcionalnimi drevesi ali soliterji.

(16) Izbor rastlin za zasaditve na površinah v urbanih okoljih mora upoštevati rastiščne razmere in varnostno-ozdravstvene zahteve, zato je priporočena uporaba vrst, ki dobro prenašajo mestno klimo, zmrzal, sušo in sol. Minimalni pogoji so:

- na javnih površinah, zlasti v parkih in na otroških igriščih, ni dopustna uporaba strupenih in poudarjeno alergenih rastlin,
- pri drevesnih vrstah je prepovedana uporaba krhkih, lomljivih vrst (jesenolistni javor ter topol in vrba z izjemo obvodnega prostora) in vrst, ki so poudarjeno občutljive za rastlinske bolezni ali škodljivce skladno z določili pristojnih služb za varstvo rastlin,
- na ekološko pomembnih območjih in na območjih naravnih vrednot je dopustna le avtohtona vegetacija,

- uporaba eksotičnih vrst je dopustna le v izjemnih primerih, in sicer na parkovnih površinah ter v okviru zelenic ob objektih namenjenih javni rabi.
- (17) Za pridobitev dovoljenja s področja graditve objektov oziroma izvedbo posegov je treba izdelati krajinsko-arhitekturne rešitve, ki so sestavni del projektne dokumentacije za urejanje:
 - površin v sklopu novogradenj in celovitih prenov uličnega prostora,
 - javnih zelenih površin, drugih (neprometnih) površin v javni rabi oziroma površin ob objektih v javni rabi,
 - zelenih in drugih površin v skupni rabi na območjih, za katera se pripravi OPPN.

- **stopnja izkoriščenosti zemljišča:**

/

- **velikost in oblika gradbene parcele:**

- (splošni PIP o gradbenih parcelah)
- (1) Za gradnjo stavbe se določi gradbena parcela, ki se ji določi velikost, lega in oblika. Za gradnjo stavbe na predhodno določeni gradbeni parceli se preveri ustreznost njene velikosti, lege in oblike.
- (2) Velikost gradbene parcele se določi tako:
- da se na gradbeni parceli opredeli površine za gradnjo stavb, infrastrukturnih objektov, potrebne parkirne in manipulacijske površine, površine, namenjene zagotavljanju požarne varnosti, in zelene površine, opredeljene glede na namen gradnje,
 - da se upošteva s tem odlokom določene faktorje FZ in FI, minimalne odmike od posestnih meja ter splošne PIP o legi objektov,
 - na območjih, kjer zaradi zatečenega stanja (npr. strnjena tipologija gradnje v jedru naselja) površin iz prve alineje te točke ni možno zagotavljati na gradbeni parceli, se parkirne, manipulacijske in zelene površine zagotavljajo na skupnih, v ta namen zagotovljenih površinah.
- (3) Lega in oblika gradbene parcele se določi ob upoštevanju PIP o legi objektov, tako da je za predvideno gradnjo možno zagotoviti:
- dostop do javne ceste,
 - minimalno zahtevano komunalno opremo,
 - skladnost z obstoječo kakovostno oz. značilno parcelacijo v EUP,
 - skladnost z obstoječo reliefno razgibanostjo zemljišča,
 - mehansko odpornost in stabilnost, varnost pred požarom, higiensko in zdravstveno zaščito ter zaščito okolice, varnost pri uporabi, zaščito pred hrupom, varčevanje z energijo in ohranjanje toplote.
- (4) Delitev zemljiških parcel za oblikovanje novih gradbenih parcel je dopustna pod pogojem, da se nove parcele oblikujejo na podlagi določil tega odloka in da je za vse parcele možno zagotoviti dostop do javne ceste.
- (5) Ne glede na določila prejšnjega odstavka je delitev parcel možna za potrebe gradnje GJL.
- (6) Širina gradbene parcele na strani, ki meji na javni prostor, se prilagaja tipični širini gradbenih parcel v posameznem naselju.
- (7) Stavbam, zgrajenim na podlagi veljavnega dovoljenja za graditev objektov, in stavbam, zgrajenim pred letom 1967, ki pridobivajo uporabno dovoljenje, se določi gradbena parcela, ki poleg stavbišča obsega zemljišča, nujna za uporabo stavbe, kot so določena z drugim in tretjim odstavkom tega člena.
- (8) Pri določanju gradbenih parcel obstoječim stavbam, ki gradbene parcele še nimajo določene, se gradbena parcela glede na namembnost objekta določi v površini, ki omogoča rabo objekta ali stavbe ali sklopa objektov z zunanjimi ureditvami.

- **druga merila in pogoji:**

- (splošni PIP o urejanju odprtih, zelenih in drugih površin)
- (1) Za vsako stanovanje v stavbi s šest ali več stanovanji je treba zagotoviti najmanj 15 m² zelenih površin. Od tega mora biti najmanj 2,5 m² površin namenjenih za počitek stanovalcev, najmanj 5 m² površin zagotovljenih za igro z žogo za potrebe večjih otrok in mladostnikov ter najmanj 7,5 m² površin namenjenih in urejenih za igro mlajših otrok (do 12 let), in sicer 4 m² za igralne površine (opremljeno igrišče) in 3,5 m² za zelene površine.
- (2) Površine za igro mlajših otrok so lahko oddaljene od stanovanj do 100 m, površine za igro večjih otrok in mladostnikov pa do 300 m.

- (3) Najmanjša priporočljiva velikost otroškega igrišča je 200 m², najmanjša priporočljiva velikost igrišča za igro večjih otrok in mladostnikov pa 1000 m². Igrišča za igro otrok morajo biti odmaknjena od prometnic ali od njih ločena z ograjo.
- (4) Za stanovanjsko stavbo za posebne družbene skupine se zagotovi na vsako posteljo najmanj 8 m² zelenih površin.
- (5) Če na gradbeni parceli stavbe s šestimi ali več stanovanji ni prostorskih možnosti za zagotovitev zadostnih zelenih površin, mora investitor manjkajoče zelene površine, razen površin za mlajše otroke (7,5 m² na stanovanje), zagotoviti na drugi ustrezni lokaciji, ki je od stavbe oddaljena največ 200 m, tako da bo stanovalcem omogočena njihova trajna uporaba.
- (6) Normativi iz zgornjih odstavkov se ne uporabljajo, kadar se nova stanovanja (do pet stanovanj) pridobijo z rekonstrukcijo obstoječih stavb na območju naselja in kadar se nova stanovanja pridobivajo na območjih, ki se urejajo z veljavnimi OPPN.
- (7) Kadar je zaradi novogradnje objekta treba odstraniti obstoječa kakovostna drevesa, ki imajo pomembno vlogo v prostoru, se odstranjena drevesa praviloma nadomestijo na območju gradbene parcele novega objekta v skladu z njegovo namembnostjo in obsegom zelenih površin na parceli. Pri tem se uporabijo najmanj 10-letne petkrat presajene sadike dreves.
- (8) Ozelenitev parkirnih mest ne nadomešča zahtevane ozelenitve gradbene parcele objekta.
- (9) Površine v javni rabi in dostopi do javnih objektov ter parkirne površine se načrtujejo brez grajenih in komunikacijskih ovir, tako da bo omogočen neoviran dostop funkcionalno oviranim osebam.
- (10) S tem členom določene površine odprtih, zelenih ali drugih površin so minimalne. Lahko so tudi večje, če je tako določeno s PIP za PNR ali EUP.

7.2. Merila in pogoji za gradnjo infrastrukturnih objektov in obveznost priključevanja na objekte in omrežja javne infrastrukture:

- komunalna infrastruktura:

(splošni PIP za gradnjo in urejanje vodovodnega omrežja)

- (1) Javno vodovodno omrežje je namenjeno oskrbi prebivalstva s pitno vodo in za sanitarne potrebe, zagotavljanju požarne varnosti, tehnološkim potrebam ter javni rabi.
- (2) Pri vzporednem vodenju vodovodov, kanalizacije za odvajanje odpadne vode oziroma drugih vodov GJl je treba zagotoviti ustrezen odmik.
- (3) Obstoječi in predvideni objekti na območjih, na katerih je možna priključitev, morajo biti priključeni na vodovodno omrežje v skladu s pogoji upravljavca vodovodnega omrežja. Če priključitev objektov na vodovodno omrežje zaradi fizičnih ovir ni možna, se lahko na podlagi soglasja upravljavca vodovodnega omrežja dopusti začasna ali trajna uporaba lastnih sistemov za oskrbo z vodo, kot so lastno zajetje, kapnica, cisterna.
- (4) Požarno varnost se preko javnega hidrantnega omrežja zagotavlja praviloma le v naseljih mestnega značaja. Za zagotavljanje požarne varnosti se na vodovodnem omrežju v odvisnosti od terenskih razmer namestijo bodisi nadtalni ali podtalni hidranti. Hidranti morajo biti praviloma umeščeni v prostor na zelenih površinah v oddaljenosti 1 m od utrjenih površin. Zasebno hidrantno omrežje ni del javnega vodovodnega omrežja in mora biti zato pod meritvijo.
- (5) Objekti na vodovodnem omrežju (vodohrani, črpališča, razbremenilniki ipd.) morajo biti umeščeni v prostor tako, da je zagotovljeno optimalno delovanje sistema. Javni službi oskrbe s pitno vodo se zagotovi nemoten dostop do vseh objektov oskrbe s pitno vodo. Vsi objekti oskrbe s pitno vodo se ogradijo, postavijo se opozorilne table s prepovedmi in tako preprečijo posegi, ki bi lahko ogrozili vire pitne vode.
- (6) Najboljša območja zajetij in vodohranov morajo biti zavarovana z zaščitno ograjo za preprečitev nepooblaščenega pristopa.

(splošni PIP za gradnjo in urejanje kanalizacijskega omrežja)

- (1) Kanalizacijsko omrežje je namenjeno odvajanju in čiščenju komunalne odpadne vode iz stavb ter padavinske vode s streh in utrjenih površin, tlakovanih ali z drugim materialom prekritih javnih površin.
- (2) Kanalizacija se praviloma gradi v ločenem sistemu, razen na območjih, kjer je izveden mešan sistem kanalizacije. Kanalizacija mora biti zgrajena vodotesno.
- (3) Obstoječi in predvideni objekti na območjih, na katerih je možna priključitev, morajo biti

priključeni na kanalizacijsko omrežje v skladu s pogoji upravljavca kanalizacijskega omrežja. Če priključitev objektov na kanalizacijsko omrežje zaradi fizičnih ovir ali velike oddaljenosti ni možna, se lahko na podlagi soglasja upravljavca kanalizacijskega omrežja dovoli začasno ali trajno odvajanje odpadne vode v male čistilne naprave ali nepretočne greznice.

(4) Odpadne vode iz vseh obstoječih in predvidenih objektov na območjih, na katerih ni urejeno javno kanalizacijsko omrežje, je treba odvajati v male čistilne naprave ali nepretočne greznice.

(5) Odvajanje odpadne vode v nepretočne greznice je dopustno na območjih, kjer v skladu s predpisom o emisiji snovi pri odvajanju odpadne vode iz malih komunalnih čistilnih naprav čiščenje komunalne odpadne vode v mali čistilni napravi tehnično ni izvedljivo. Male čistilne naprave in greznice morajo biti redno vzdrževane ter evidentirane pri izvajalcu javne službe za odvajanje in čiščenje odpadne vode.

(6) Na območjih, na katerih razpoložljiv prostor in značilnosti tal omogočajo ponikanje, je treba zagotoviti bogatenje podtalnice s ponikanjem čiste padavinske vode s strešin, terasastih površin, dvorišč in drugih utrjenih površin. Čista padavinska voda iz navedenih površin se lahko uporabi tudi za sanitarne ali tehnološke potrebe.

(7) Kjer ponikanje padavinske vode ni možno, se le-ta v skladu s pogoji upravljavca kanalizacijskega omrežja odvaja v padavinsko kanalizacijo oziroma v obstoječi mešani sistem kanalizacije.

(8) Padavinske vode z zasebnih površin ne smejo pritekati na javne površine in ne smejo biti speljane v naprave za odvodnjavanje javnih površin.

(9) Padavinske vode s streh in utrjenih površin na posameznih gradbenih parcelah ne smejo pritekati na sosednje gradbene parcele brez soglasja lastnika takega zemljišča.

(10) Trase in jaški kanalizacijskih vodov morajo praviloma potekati oz. biti locirani izven vozišča, kadar pa to ni možno, morajo biti jaški na vozišču umeščeni izven kolesnic vozil.

(11) Če prostorske razmere to omogočajo, morajo biti čistilne naprave umeščene v prostor tako, da bodo zadostno oddaljene od stanovanjskih površin in da lokacija omogoča morebitno razširitev oziroma nadgradnjo čistilne naprave. Iztok iz čistilne naprave mora ustrezati predpisanim vrednostim.

(splošni PIP za objekte in ureditve za zbiranje in odstranjevanje odpadkov)

(1) Komunalne odpadke se zbira v zabojnikih za komunalne odpadke. Zbirno mesto za komunalne odpadke mora biti praviloma v objektu ali na gradbeni parceli objekta, ki mu pripada in praviloma ni na javni površini. Če to zaradi danosti prostora ni možno, se v soglasju s pristojnim občinskim organom za gospodarjenje z odpadki in lastnikom zemljišča določi zbirno mesto na drugem ustreznem zemljišču. Prezemna mesta za komunalne odpadke morajo biti dobro prometno dostopna. Zbirno mesto se lahko zaščiti z nadstrešnico na utrjeni površini. Zbirno in prevzemno mesto sta lahko na isti lokaciji.

(2) Za ločeno zbiranje odpadkov se v skladu s predpisi na primerno dostopnih mestih locirajo ekološki otoki (zbiravnice ločenih frakcij). Praviloma so zbiravnice postavljene na utrjenih površinah javnega značaja z zabojniki za ločene frakcije. Ekološki otok se tlakuje in mora biti dobro prometno dostopen. Lahko se ogradi in nadkrije.

(3) Zbiranje in prevzemanje vseh vrst ločenih frakcij in začasna hramba posameznih frakcij do rednega prevzema ali do prepustitve v ponovno uporabo, predelavo ter odstranjevanje se vrši v zbirnem centru. Zbirni center je namenjen tudi zbiranju kosovnih odpadkov. Na območju zbirnega centra se lahko uredi zbiravnica nevarnih frakcij.

(4) Ureditve za zbiranje odpadkov morajo biti umeščene v prostor ob upoštevanju namembnosti stičnih območij in površin. Njihova ureditev in oblikovanje morata biti usklajena s preostalimi ureditvami javnih odprtih površin na območju, tako da ta mesta, objekti in ureditve ne bodo vidno moteči.

(5) Na območjih gibanja medveda se namestijo zabojniki za odpadke z varovalom, ki medvedom preprečuje odpiranje zabojnika. Na teh območjih se postavijo table z besedilom o obveznem odlaganju odpadkov v tovrstne zabojnike ter s pojasnilom o potrebnosti te obveze. Zagotovi se redno praznjenje zabojnikov za odpadke.

(6) Viški zemeljskih izkopov in njihova priprava za ponovno uporabo po postopku z oznako R10, ki nastanejo pri gradnjah, se lahko odlagajo na kmetijskih površinah in gozdnih zemljiščih (na območjih krčitve za kmetijske namene), za kar mora investitor pridobiti okoljevarstveno dovoljenje v skladu s predpisom, ki ureja ravnanje z odpadki.

(7) Površina za stresanje snega v vodotoke se uredi skladno z zahtevami služb, pristojnih za

ohranjanje narave in upravljanje voda ter ob upoštevanju varnostnih in okoljevarstvenih omejitev.

- **prometna infrastruktura:**

(splošni PIP za gradnjo in urejanje cestnega omrežja)

(1) Načrtovanje in gradnja nove ter vzdrževanje obstoječe prometne infrastrukture morajo potekati skladno s predpisi s področja prometa.

(2) Ceste s pripadajočimi objekti in napravami se lahko gradijo in prenavljajo znotraj območij prometne infrastrukture in območij, predvidenih za urejanje z OPPN, na preostalih območjih pa skladno z določili tega odloka.

(3) Površine cest so namenjene gradnji in urejanju javnih cest. Gradnja parkirišč, poti za pešce in kolesarje, cestnih priključkov, zasaditve in urejanje obcestnega zelenja so dopustni v skladu z določili tega odloka tudi izven površin cest. Dopustna je gradnja bencinskih servisov, namenjenih javni oskrbi z gorivom. V stavbah bencinskih servisov je dopustna spremljajoča trgovska in gostinska dejavnost ter dejavnost avtopralnic.

(4) Dovozi in priključki na cestno mrežo morajo biti urejeni tako, da ne ovirajo prometa. Uredijo se v soglasju s pristojnim upravnim organom ali upravljavcem ceste. Na javno cesto se praviloma priključuje več objektov s skupnim priključkom. Gradnja dovozov in priključkov, ki niso GJI ter nekategoriziranih cest in poljskih poti, je dopustna na vseh PNR, če ni v nasprotju z režimi varstva.

(5) Nove slepo zaključene ceste morajo imeti na zaključku obračališča.

(6) V varovalnih pasovih obstoječih cest je gradnja novih objektov in naprav dopustna v skladu z določili tega odloka in ob soglasju upravljavca ceste. Na obstoječih legalno zgrajenih objektih so dopustna redna in investicijska vzdrževalna dela ter vzdrževalna dela v javno korist.

(7) V naseljih je treba skladno s predpisi o javnih cestah ob javnih cestah izvesti hodnike za pešce in javno razsvetljavo.

(8) Javnim cestam na območju občine so določeni minimalni PIP glede prečnih profilov. V grafičnem prikazu izvedbenega dela, v poglavju 4. Prikaz prostorsko izvedbenih pogojev za prečne profile javnih cest na območju UN Kočevje je na karti P1 (Pregledna situacija javnih cest, za katere je določen prečni profil) prikazano omrežje javnih cest, za katere so določeni minimalni PIP za prečne profile, kateri so prikazani na karti P2 (Prečni profili javnih cest).

(9) Na cestah, ki jim minimalni prečni profil v prejšnji točki tega člena ni določen, se na:

- glavnih in regionalnih cestah vzpostavlja standard vsaj minimalnega prečnega profila za javno cesto na območju potekov skozi naselja v naslednjem profilu: vozišče 2 x 3,00 do 3,25 m, robni pas 2 x 0,25 m, varovalni pas 0,50 m oz. 1,00 m, kolesarska steza 2 x 1,00 m in hodnik za pešce 2 x 1,50 m in

- lokalnih cestah vzpostavlja standard vsaj minimalnega profila za javno cesto z voziščem 2 x 2,75 m izven naselij; v naseljih 2 x 3,0 m glede na prometne obremenitve pa tudi kolesarska steza širine 2 x 1,50 m in hodnik za pešce širine 1,50 m.

(10) Odstopanja od minimalnega standarda so v mejah minimalnih zahtev pravil projektiranja javnih cest dopustna na odsekih, kjer za vzpostavitev minimalnega standarda ni prostorskih možnosti, kjer je vzpostavljanje standarda povezano z nesorazmerno porabo javnih sredstev, na odsekih, kjer ožji profili zagotavljajo večjo varnost v prometu (manjša hitrost) in na odsekih, kjer je z ukrepi prometne politike ali spremembo prometnega režima mogoče doseči primerljive prometne cilje.

(11) Omrežja pešpoti in kolesarskih povezav (stez oz. poti) se navezujejo na javne zelene površine, parke, igrišča in otroška igrišča, trge, pomembnejše objekte in se opremijo z urbano opremo prostora:

- z javno razsvetljavo (razen na območju gozdov in tam, kjer javna razsvetljava ni potrebna oz. njena namestitvev ni skladna z vizijo urejanja prostora ali s smernicami sektorjev),

- z drevoredi oz. drugo zasaditvijo glede na v tem odloku določene profile posamezne prometnice,

- v pomembnejših naseljih pa mestoma tudi z razširitvami javnega prostora - s počivališči, ki se uredijo kot peščene ali (na območjih bolj strnjene pozidave) tlakovane površine, opremljene z urbano opremo za sedenje in počitek (klopi in mize, smetnjaki, pitniki, stojala za kolesa, ipd.),

- z drugo urbano opremo prostora (usmerjevalne in info table, konfini ali ograje za preprečevanje vdora motornega prometa na te površine, ipd.).

(12) Za zagotovitev vpetosti posega v prostor in sanacijo degradiranih površin je treba obcestni prostor mestoma zasaditi z višjo vegetacijo. Pri tem je treba upoštevati naslednja izhodišča:

- čim bolj racionalen posek za gradnjo potrebnih gozdnih površin z učinkovito saniranim in

oblikovanim gozdnim robom,

- sanacija obrežne vegetacije pri regulacijskih ureditvah z navezavo na ohranjeno vegetacijo in z namenom obnove naravnih biotopov in ekoloških značilnosti območja,
- prilagajanje značilnim vegetacijskim vzorcem in vrstni sestavi, predvsem navezava na obstoječo, avtohtono vegetacijo tako v vrstni sestavi kot v obliki,
- oblikovanje v smislu optičnega vodenja in izboljšanja kakovosti obcestnega prostora (intenzivna ozelenitev na območjih, kjer se prepleta in stika več cest – priključki, rampe, deviacije),
- zakrivanje pred nezaželenimi pogledi oziroma zakrivanje gradbenih konstrukcij in protihrupnih ograj, kjer to dopušča prostor in njegove značilnosti,
- obnova travniških površin na območjih kmetijske rabe z možnostjo ponovne uporabe (zunanje brežine nasipov).

(13) Sočasno z rekonstrukcijami ali novogradnjami cestnega omrežja se uredi postajališča javnega potniškega prometa, predvsem na območjih obstoječe pozidave v večjih naseljih, med večjimi naselji in njihovimi zaledji ter na območjih novih pozidav in širitev naselij.

(splošni PIP za gradnjo in urejanje parkirnih mest in garaž)

(1) Pri novogradnjah in pri spremembi namembnosti je treba na gradbeni parceli zagotoviti zadostno število parkirnih mest (PM). Zagotavljajo se na parkirnih površinah, garažnih mestih ali garažah v kletnih in preostalih etažah. Na območjih, kjer zaradi zatečenega stanja (npr. strnjena tipologija gradnje) PM ni možno zagotavljati na gradbeni parceli, se PM zagotavljajo na skupnih, v ta namen zagotovljenih površinah.

(2) Pri večstanovanjskih stavbah je treba čim več PM zagotavljati v kletih stavb oziroma v podzemnih prostorih ali v preostalih etažah, tako da se ohranja več zelenih površin ob stavbah in zagotavlja večja bivalna kakovost območja.

(3) Pod obstoječimi PM je dopustna gradnja podzemnih garaž. Število javnih PM, ki so bila zgrajena za potrebe večstanovanjskih stavb, se s tem ne sme zmanjšati.

(4) Parkirne ploščadi z več kot 5 PM morajo biti ozelenjene z zasaditvijo dreves po splošnih PIP tega odloka o zasaditvah in urejanju javnih odprtih površin.

(5) Površine PM, manipulativnih površin in platojev morajo biti utrjene, tako da so nepropustne za vodo in naftne derivate. Ogradijo se z betonskimi robniki in nagnejo proti iztokom, ki morajo biti opremljeni s peskolovi in lovilci olj.

(6) PM, garaže in njihovi pomožni objekti morajo zadostiti zahtevam protipožarne zaščite. Goriva in maziva, ki odtekajo, je treba odstraniti na neškodljiv način. Garaže in njihovi pomožni objekti morajo imeti možnost prezračevanja.

(7) PM in garaže za tovorna vozila, ki presegajo 3,5 t, za avtobuse in za priklopnike teh motornih vozil v stanovanjskih naseljih niso dopustna. Zgraditi jih je možno na območju prometnih površin in območju proizvodnih dejavnosti.

(8) Če podzemne garaže niso zgrajene pod objekti, morajo imeti nad seboj dovolj debelo humusno plast, ki omogoča ozelenitev in zasaditev vsaj nizke vegetacije ali pa morajo imeti na terenu streho garaže urejeno kot javno površino, odprto športno igrišče, nadzemno parkirišče in podobno.

(9) Manipulacijske površine ob parkiriščih morajo biti izvedene in urejene tako, da se prepreči vzvratno vključevanje vozil na javno cesto.

(10) Na vseh javnih parkiriščih je treba, skladno s predpisi, zagotoviti ustrezno število parkirnih mest za funkcionalno ovirane osebe.

(11) Pri določanju PM za stavbe, namenjene javni rabi, ki morajo biti brez grajenih ovir, je treba zagotoviti 5 % PM za funkcionalno ovirane osebe. V primeru, da je PM v objektu manj kot 20, je treba zagotoviti 1 PM za funkcionalno ovirane osebe.

(12) Če posebni predpis ne določa drugače, se pri določanju PM večstanovanjskih stavb zagotavlja na vsako deseto stanovanje eno PM za funkcionalno ovirane osebe.

(13) Na gradbenih parcelah večstanovanjskih stavb in stavb, namenjenih javni rabi, je treba zagotoviti parkirna mesta za kolesa in druga enosledna vozila. Zagotovi se vsaj 20% od števila zahtevanih PM iz prve točke tega odloka, vendar ne manj kot dve parkirni mesti. Parkirna mesta morajo biti zaščitena pred vremenskimi vplivi.

(14) Stavbe, namenjene javni rabi, morajo imeti zagotovljena parkirna mesta za zaposlene in obiskovalce.

(15) Če posebni predpis ne določa drugače, se glede na namembnosti objektov ali dejavnosti pri izračunu PM upošteva naslednje minimalno število PM:

Preglednica 3: Število zahtevanih PM po vrstah objektov

Vrste objektov	Število PM
1. STAVBE	
Enostanovanjske stavbe	2 PM/stanovanje
Dvostanovanjske stavbe	1,5 PM/stanovanje
Tri- in večstanovanjske stavbe	1,5 PM/ stanovanje dodatno 10% na terenu za obiskovalce
Stanovanjske stavbe z oskrbovanimi stanovanji (oskrbovana stanovanja)	0,8PM/stanovanje od tega 10% na terenu za obiskovalce
Stanovanjske stavbe za posebne družbene skupine (dijaški, mladinski domovi ipd.)	1PM/ 12 postelj
Stanovanjske stavbe za posebne družbene skupine (študentski domovi, internati)	1PM/4 postelje
Stanovanjske stavbe za posebne družbene skupine (domovi za ostarele, varna hiša)	1PM/7 postelj
Stanovanjske stavbe za posebne družbene skupine (za socialno ogrožene osebe; za izvajanje socialnih programov, ki vključujejo bivanje)	1PM/3 stanovanje
Hotelske in podobne stavbe za kratkotrajno nastanitev (hotel, prenočišča, penzioni)	1PM/3 sobe
Gostilne, restavracije, točilnice, bari	1PM/6 sedežev in 1PM/tekoči meter točilnega pulta oz. ne manj kot 2PM
Druge gostinske stavbe za kratkotrajno nastanitev (mladinska prenočišča)	1PM/ 10 sob
Stavbe javne uprave	1PM/40 m ²
Stavbe bank, pošt, zavarovalnic (pisarniški in upravni prostori ter druge storitve)	1PM/35 m ²
Druge upravne in pisarniške stavbe (mešani poslovni programi)	1PM/40 m ²
Trgovske stavbe (trgovina lokalna pod 500 m ²)	1PM/50 m ² ne manj kot 2 PM
Trgovske stavbe (trgovina z neprehrambenimi izdelki)	1PM/80 m ² ne manj kot 2PM
Trgovske stavbe (nakupovalni center do 2500 m ²)	1PM/35 m ²
Trgovske stavbe (nakupovalni center nad 2500 m ²)	1PM/30 m ²
Trgovske stavbe (odprte in pokrite tržnice)	1PM/40 m ²
Stavbe za druge storitvene dejavnosti (obratno servisne dejavnosti: frizer, urar, čistilnica, fizioterapija, avtopralnice, lekarne ipd.)	1PM/30 m ² ne manj kot 2PM
Trgovske stavbe (večnamenski trgovsko zabavišni, poslovni centri)	1PM/30 m ²
Bencinski servisi	1PM/30 m ² prodajnih površin oz. ne manj kot 3PM
Industrijske stavbe (do 200 m ²)	1PM/30 m ² površine oz. ne manj kot 2PM
Industrijske stavbe (več kot 200 m ²)	1PM/60 m ² površine
Industrijske stavbe (delavnice za servis motornih vozil)	6PM/popravljalno mesto
Stavbe za kulturo in razvedrilo	1PM/5 sedežev
Muzeji in knjižnice	1PM/80 m ²
Stavbe za izobraževanje in znanstvenoraziskovalno delo (osnovne šole)	1PM/učilnico in dodatno 1PM/oddelek prve triade za kratkotrajno parkiranje
Stavbe za izobraževanje in znanstvenoraziskovalno delo (srednje šole)	1,25PM/učilnico
Stavbe za izobraževanje in	1PM/7 učencev in dodatno 1PM/oddelek za

znanstvenoraziskovalno delo (posebne šole za ovirane v razvoju)	kratkotrajno parkiranje
Stavbe za izobraževanje in znanstvenoraziskovalno delo (visoke šole)	1PM/30 m²
Stavbe za izobraževanje in znanstvenoraziskovalno delo (otroški vrtci)	1PM/10 otrok in dodatno 1PM/oddelek za kratkotrajno parkiranje
Stavbe za zdravstvo (bolnišnice)	1PM/5 postelj
Stavbe za zdravstvo (zdravstveni dom, ambulate, veterinarske ambulate)	1PM/30 m² ne manj kot 2PM
Stavbe za zdravstvo (zavetišče za živali)	1PM/150 m² ne manj kot 2PM
Športne dvorane s prostori za gledalce	1PM/50 m² in dodatno 1PM/200 sedežev za avtobus
Športne dvorane (večnamenske dvorane, pretežno namenjene razvedrilu, wellness, fizioterapija, fitnes ipd.)	1PM/25 m²
Druge nestanovanjske kmetijske stavbe Stavbe za spravilo pridelka	1PM/150 m²
Stavbe za opravljanje verskih obredov	1PM/20 sedežev
2. GRADBENI INŽENIRSKI OBJEKTI	
Športna igrišča (stadion ipd.)	1PM/20 sedežev in dodatno 1PM/250 sedežev za avtobus
Drugi gradbeni inženirski objekti za šport, rekreacijo in prosti čas	1PM/600 m²
Pokopališča	1PM/30 grobov oz. ne manj kot 10PM

- **energetska infrastruktura:**

(splošni PIP za gradnjo in urejanje plinovodnega omrežja)

Pri načrtovanju in gradnji prenosnega in distribucijskega plinovodnega omrežja je treba zagotoviti varnostne odmike plinovodov in naprav plinovodnega omrežja od obstoječih in načrtovanih objektov ter ureditev v skladu z veljavnimi predpisi.

(splošni PIP za gradnjo in urejanje elektroenergetskega omrežja)

(1) Elektroenergetsko omrežje srednje in nizke napetosti se na območju naselja praviloma gradi v podzemni izvedbi. Elektroenergetsko distribucijsko omrežje nazivne napetosti 20 kV in manj mora biti na območju naselja zgrajeno praviloma v kabelski kanalizaciji. Odstopanja so dopustna, kadar podzemna izvedba tehnično ni izvedljiva ali je v nasprotju z varstvenimi režimi v prostoru in varstvenimi usmeritvami za ohranjanje varovanih območij narave.

(2) Izven območja naselja je dopustna tudi gradnja nadzemne izvedbe elektroenergetskega omrežja.

(3) Elektroenergetsko omrežje, kadar se gradi v nadzemni izvedbi, praviloma ne sme potekati na območjih vedut na naravne in ustvarjene prostorske dominante z javnih površin.

(4) Elektroenergetsko omrežje se načrtuje in gradi tako:

- da v čim manjši možni meri omejuje obstoječe in načrtovane rabe v prostoru ter
- da so izpolnjene zahteve glede mejnih vrednosti elektromagnetnega sevanja v skladu z veljavnimi predpisi.

(5) Za gradnjo objektov v koridorjih obstoječih in načrtovanih prenosnih daljnovodov je treba pridobiti pisno soglasje izvajalca gospodarske javne službe sistemskega operaterja prenosnega omrežja.

(6) V koridorjih daljnovodov je prepovedana gradnja nadzemnih objektov, v katerih se nahaja vnetljiv material, ter gradnja objektov, namenjenih bivanju. Ravno tako je pod daljnovodi prepovedano parkiranje vozil, ki prevažajo vnetljive, gorljive ali eksplozivne materiale.

(7) Razdelilne transformatorske postaje na območjih stanovanj, centralnih dejavnosti, zelenih površin, proizvodnih dejavnosti in posebnih območij se morajo izvesti v skladu s sodobnimi principi z uporabo takšne tehnologije, da se vplivi na okolje zmanjšajo na najmanjšo možno mero, da se zmanjšajo potrebne površine za postavitve objekta ter da se vse stikalne in transformatorske naprave izvede v kvalitetno oblikovanih zaprtih objektih. Vse razdelilne transformatorske postaje morajo biti

zaščitene pred nepooblaščenim dostopom. Vse vključitve v elektroenergetsko omrežje se praviloma izvedejo s podzemnimi kabli.

(8) Transformatorske postaje so praviloma samostojni objekti pravokotnega tlorisa, medtem ko se na območjih centralnih dejavnosti, urbane večstanovanjske pozidave in večjih območjih proizvodnih dejavnosti praviloma umeščajo v večje objekte. Treba je zagotoviti ustrezen dostop za vzdrževanje in zamenjavo transformatorjev. Pri umeščanju transformatorskih postaj se upošteva določila predpisov o električnem in magnetnem sevanju. Samostojne transformatorske postaje morajo biti čim manjše. Priporočljivo je, da se njihova vizualna izpostavljenost delno zmanjša z združevanjem z drugimi infrastrukturnimi objekti ali ureditvami, kot so zbirna mesta za odpadke, nadstrešnice, delno zasutje in podobno.

(9) Gradnja sistemov za izrabo sončne energije za proizvodnjo elektrike je dopustna na objektih in objektom pripadajočih gradbenih parcelah pod pogojem, da postavitve objektov in naprav ni v neskladju z varstvenimi režimi v prostoru in varstvenimi usmeritvami za ohranjanje varovanih območij narave. Objekti za proizvodnjo elektrike ne smejo zastirati pogleda na značilne vedute naselij ali objekte kulturne dediščine. Postavitve teh objektov je dopustna ob upoštevanju veljavnih predpisov ter ob pridobljenih kulturnovarstvenih pogojih in kulturnovarstvenem soglasju.

(10) Javne površine morajo biti opremljene z javno razsvetljavo skladno s funkcijo in pomenom posamezne površine ter okoliških objektov. Pri tem se upoštevajo določbe predpisov v povezavi s preprečevanjem svetlobnega onesnaženja.

(11) Na objektih in območjih, ki so varovani kot kulturni spomeniki, postavitve in gradnja naprav za proizvodnjo električne energije ni sprejemljiva. Na objektih in območjih, ki so varovani kot kulturna dediščina ter v vplivnih območjih je postavitve naprav za proizvodnjo električne energije dopustna le izjemoma, po predhodni preveritvi umestitve, vendar je pred tem potrebno pridobiti kulturnovarstvene pogoje in kulturnovarstveno soglasje.

(12) V primeru nadzemne izvedbe rekonstrukcij ali novogradenj nizko in srednje-napetostnih vodov, naj se te načrtujejo in izvedejo pticam prijazno, v skladu z najnovejšimi smernicami ornitološke stroke, da ne bo prihajalo do kratkih stikov in posledičnega pogina ptic zaradi električnega udara. Posegi naj se predhodno uskladijo s službo za varstvo narave.

(splošni PIP za gradnjo malih vodnih elektrarn)

(1) Obstoječe lokacije mlinov in žag se lahko izkoristijo za male vodne elektrarne, če se z njihovo ureditvijo prispeva k prenovi ali revitalizaciji objektov kulturne dediščine.

(2) Režim na malih vodnih elektrarnah mora biti usklajen z zahtevami pristojnih služb za upravljanje voda, ohranjanje narave in s predpisi za varstvo kulturne dediščine.

- telekomunikacijska infrastruktura:

(splošni PIP za gradnjo in urejanje komunikacijskega omrežja)

(1) Komunikacijsko omrežje, razen sistemov brezžičnih povezav, mora biti izvedeno s podzemnimi kabli, praviloma v kabelski kanalizaciji. Na območjih zunaj naselij je dopustna tudi gradnja nadzemnih vodov.

(2) Pri načrtovanju objektov in naprav omrežja mobilne telefonije je treba upoštevati predpise s področja elektronskih komunikacij in elektromagnetnega sevanja ter naslednje usmeritve in pogoje:

- objekte in naprave mobilne telefonije ni dopustno umeščati na stavbe varstvenih, zdravstvenih in izobraževalnih ustanov, na stanovanjskih območjih pa se lahko umeščajo le na nestanovanjske objekte in to na način, da ne bodo zmanjševali kakovosti bivanja v okoliških stanovanjih,
- objekti in naprave ne smejo zastirati pogleda na značilne vedute naselij ali enote kulturne dediščine; za postavitve objektov je potrebno predhodno pridobiti pisno soglasje zavoda, pristojnega za varstvo kulturne dediščine,
- objekte in naprave mobilne telefonije je dopustno umeščati tudi na območja in v objekte, namenjene trgovski, industrijski, komunalni, prometni in poslovni dejavnosti,
- objekte in naprave mobilne telefonije se mora v čim večji meri umeščati v obstoječe ali načrtovane infrastrukturne koridorje in naprave,
- objekte in naprave mobilne telefonije je dopustno postaviti na kmetijska in gozdna zemljišča tako, da je čim manj okrnjena njihova raba oz. njihova proizvodna funkcija,
- objekte in naprave mobilne telefonije je treba umestiti na vidno čim manj izpostavljene lokacije,

- objekte in naprave mobilne telefonije je treba na izpostavljenih legah, območju kulturne dediščine, na območju izjemne krajine in območju prepoznavnosti v odprtem prostoru umestiti v prostor na podlagi prostorske preveritve in utemeljitve, tako da bo vpliv na vidne kvalitete prostora čim manjši, prednostno se umeščajo v obstoječe objekte, vendar na način, da ne zmanjšujejo njihovih vrednosti,
- posebno pozornost je treba nameniti oblikovanju objektov mobilne telefonije, tako da je čim bolj prilagojeno prevladujoči urbani oz. arhitekturni in krajinski tipologiji ter naravnim danostim prostora (barve, oblika stebrov in anten, zakrivanje, način vgrajevanja v strehe, stolpe ali druge dele objektov) in da bodo ti objekti in naprave čim manj moteči.

- druga infrastruktura:

- (splošni PIP za gradnjo GJI)
- (1) GJI se mora načrtovati, graditi, obratovati in vzdrževati v skladu z veljavnimi predpisi in tehničnimi normativi.
 - (2) Posegi na GJI ter posegi, ki se nahajajo v varovalnem pasu GJI, se lahko izvajajo le s soglasjem upravljavca posamezne GJI.
 - (3) Vodi GJI morajo praviloma potekati po javnih površinah, razen na odsekih, na katerih zaradi terenskih ali drugih razlogov potek po javnih površinah ni možen.
 - (4) Ob upoštevanju zadostnih medsebojnih odmikov morajo vodi GJI praviloma potekati v skupnih koridorjih, pri čemer je treba upoštevati osnovne zahteve glede kota križanja in varnostnih odmikov med vodi GJI, kot to določajo veljavni predpisi.
 - (5) Vodi in objekti GJI morajo potekati oziroma biti umeščeni v prostor tako, da je možno priključevanje objektov znotraj posamezne EUP ter da je omogočeno njihovo nemoteno obratovanje in vzdrževanje.
 - (6) Gradnja prometne, okoljske, energetske in komunikacijske infrastrukture mora potekati usklajeno.
 - (7) Ob gradnji novih ali rekonstrukciji obstoječih vodov GJI je treba v okviru območja predvidenega posega predvideti tudi rekonstrukcijo preostalih vodov, objektov in naprav, ki so zaradi dotrajanosti, premajhne zmogljivosti ali drugih razlogov neustrezni.
 - (8) Vode GJI v naseljih ter na območjih varstva kulturne dediščine je treba praviloma izvesti podzemno, če to ni v nasprotju z varstvenimi režimi varstvenimi usmeritvami za ohranjanje varovanih območij narave. Pri načrtovanju GJI je potrebno zagotoviti takšno umestitev vodov v prostor, da niso prizadete varovane vrednote in materialne substance kulturne dediščine ter da se hkrati zagotavlja ohranjanje prostorske integritete dediščine.
 - (9) Linijsko GJI se načrtuje čim bolj racionalno, v skupnih infrastrukturnih koridorjih, ki v čim manjši meri prizadenejo enotnost večjih homogenih površin, rabo in površinski pokrov ter ne povzročajo večjih motenj v vidnem dojetju prostora. Čim bolj se izogiba območjem kulturne dediščine ter drugim območjem in prvinam, pomembnim za prepoznavnost, naravnim vrednotam in najpomembnejšim delom ekološko pomembnih območij oz. posebnih varstvenih območij.

7.3. Druga merila in pogoji:

- merila in pogoji za varstvo okolja, ohranjanje narave, varstvo kulturne dediščine in trajnostno rabo naravnih dobrin:

- (splošni PIP za celostno ohranjanje kulturne dediščine)
- (1) Sestavni del OPN so objekti in območja kulturne dediščine, varovani po predpisih s področja varstva kulturne dediščine (v nadaljevanju objekti in območja kulturne dediščine). To so kulturni spomeniki, vplivna območja kulturnih spomenikov, varstvena območja dediščine, registrirana kulturna dediščina, vplivna območja dediščine.
 - (2) Objekti in območja kulturne dediščine so razvidni iz prikaza stanja prostora in iz veljavnih predpisov s področja varstva kulturne dediščine (aktov o razglasitvi kulturnih spomenikov, aktov o določitvi varstvenih območij dediščine).
 - (3) Na objektih in območjih kulturne dediščine so dovoljeni posegi, ki prispevajo k trajni ohranitvi dediščine ali zvišanju njene vrednosti ter dediščino varujejo in ohranjajo na mestu samem (in situ).
 - (4) Na objektih in območjih kulturne dediščine niso dovoljene rekonstrukcija objekta ter gradnja novega objekta, vključno z dozidavo in nadzidavo ter deli, zaradi katerih se bistveno spremeni zunanji

izgled objekta, na način, ki bi prizadel varovane vrednote objekta ali območja kulturne dediščine in prepoznavne značilnosti in materialno substanco, ki so nosilci teh vrednot.

(5) Odstranitve objektov ali območij ali delov objektov ali območij kulturne dediščine niso dopustne, razen pod pogoji, ki jih določajo predpisi s področja varstva kulturne dediščine.

(6) Na objektih in območjih kulturne dediščine veljajo pri gradnji in drugih posegih v prostor prostorski izvedbeni pogoji za celostno ohranjanje kulturne dediščine. V primeru neskladja ostalih določb tega odloka s prostorsko izvedbenimi pogoji glede celostnega ohranjanja kulturne dediščine veljajo pogoji celostnega ohranjanja kulturne dediščine.

(7) Objekte in območja kulturne dediščine je potrebno varovati pred poškodovanjem ali uničenjem tudi med gradnjo – čez objekte in območja kulturne dediščine ne smejo potekati gradbiščne poti, obvozi, vanje ne smejo biti premaknjene potrebne ureditve vodotokov, namakalnih sistemov, komunalna, energetska in telekomunikacijska infrastruktura, ne smejo se izkoriščati za deponije viškov materialov, ipd.

(8) Za kulturne spomenike in njihova vplivna območja veljajo prostorski izvedbeni pogoji, kot jih opredeljuje varstveni režim konkretnega akta o razglasitvi kulturnega spomenika. V primeru neskladja določb tega odloka z varstvenimi režimi, ki veljajo za kulturni spomenik, veljajo prostorski izvedbeni pogoji, določeni z varstvenim režimom v aktu o razglasitvi.

(9) Za varstvena območja dediščine veljajo prostorski izvedbeni pogoji, kot jih opredeljuje varstveni režim akta o določitvi varstvenih območij dediščine. V primeru neskladja določb tega odloka z varstvenimi režimi, ki veljajo za varstvena območja dediščine, veljajo prostorski izvedbeni pogoji, določeni z varstvenim režimom v aktu o določitvi varstvenih območij dediščine.

(10) Za registrirano kulturno dediščino, ki ni kulturni spomenik in ni varstveno območje dediščine, velja, da posegi v prostor ali načini izvajanja dejavnosti, ki bi prizadeli varovane vrednote ter prepoznavne značilnosti in materialno substanco, ki so nosilci teh vrednot, niso dovoljeni. V primeru neskladja določb tega odloka z varstvenimi režimi, ki veljajo za registrirano kulturno dediščino, veljajo prostorski izvedbeni pogoji, določeni v tem členu. Za registrirano kulturno dediščino veljajo dodatno še prostorski izvedbeni pogoji, kot jih opredeljujejo varstveni režimi za posamezne tipe dediščine, ki so navedeni v nadaljevanju tega člena.

(11) Varstveni režim za registrirano stavbno dediščino: ohranjajo se varovane vrednote, kot so:

- tlorisna in višinska zasnova (gabariti),
- gradivo (gradbeni material) in konstrukcijska zasnova,
- oblikovanost zunanjsčine (členitev objekta in fasad, oblika in naklon strešin, kritina, stavbno pohištvo, barve fasad, fasadni detajli),
- funkcionalna zasnova notranjosti objektov in pripadajočega zunanjega prostora,
- sestavine in pritikline,
- stavbno pohištvo in notranja oprema,
- komunikacijska in infrastrukturna navezava na okolico,
- pojavnost in vedute (predvsem pri prostorsko izpostavljenih objektih - cerkvah, gradovih, znamenjih itd.),
- celovitost dediščine v prostoru (prilagoditev posegov v okolici značilnostim stavbne dediščine),
- zemeljske plasti z morebitnimi arheološkimi ostalinami.

(12) Varstveni režim za registrirano naselbinsko dediščino: ohranjajo se varovane vrednote, kot so:

- naselbinska zasnova (parcelacija, komunikacijska mreža, razporeditev odprtih prostorov),
- odnosi med posameznimi stavbami ter odnos med stavbami in odprtim prostorom (lega, gostota objektov, razmerje med pozidanim in nepozidanim prostorom, gradbene linije, značilne funkcionalne celote),
- prostorsko pomembnejše naravne prvine znotraj naselja (drevesa, vodotoki, itd.),
- prepoznavna lega v prostoru oziroma krajini (glede na reliefne značilnosti, poti, itd.),
- naravne in druge meje rasti ter robovi naselja,
- podoba naselja v prostoru (stavbne mase, gabariti, oblike strešin, kritina),
- odnosi med naseljem in okolico (vedute na naselje in pogledi iz njega),
- stavbno tkivo (prevladujoč stavbni tip, javna oprema, ulične fasade, itd.),
- oprema in uporaba javnih odprtih prostorov,
- zemeljske plasti z morebitnimi arheološkimi ostalinami.

(13) Če se pri posamezni enoti kulturne dediščine varujejo tudi zemeljske plasti z morebitnimi arheološkimi ostalinami, je potrebno upoštevati tudi PIP za registrirana arheološka najdišča.

Navedeno v celoti velja za območja opuščenih kočevarskih vasi, kjer se ohranjajo tudi varovane vrednote, kot so:

- naselbinska zasnova, prepoznana v naravi (razvaline objektov) ali po arhivskem gradivu vključno z odnosi med posameznimi stavbami ter odnos med stavbami in odprtim prostorom;
- prostorsko pomembnejše naravne prvine znotraj naselja (drevesa, vodotoki, itd.),
- prepoznavna lega v prostoru oziroma krajini (glede na reliefne značilnosti, poti, itd.),
- naravne in druge meje rasti ter robovi naselja,
- odnosi med naseljem in okolico (vedute na naselje in pogledi iz njega).

(14) Varstveni režim za registrirano kulturno krajino in zgodovinsko krajino: ohranjajo se varovane vrednote, kot so:

- krajinska zgradba in prepoznavna prostorska podoba (naravne in grajene ali oblikovane sestavine),
- značilna obstoječa parcelna struktura, velikost in oblika parcel ter členitve (živice, vodotoki z obrežno vegetacijo, osamela drevesa),
- tradicionalna raba zemljišč (sonaravno gospodarjenje v kulturni krajini),
- tipologija krajinskih sestavin in tradicionalnega stavbarstva (kozolci, znamenja, zidanice),
- odnos med krajinsko zgradbo oziroma prostorsko podobo in stavbo oziroma naseljem,
- avtentičnost lokacije pomembnih zgodovinskih dogodkov,
- preoblikovanost reliefa in spremljajoči objekti, grajene strukture, gradiva in konstrukcije ter likovni elementi in
- zemeljske plasti z morebitnimi arheološkimi ostalinami.

(15) Varstveni režim za registrirano vrtnoarhitekturno dediščino: ohranjajo se varovane vrednote, kot so:

- zasnova (oblika, struktura, velikost, poteze),
- grajene ali oblikovane sestavine (grajene strukture, vrtna oprema, likovni elementi),
- naravne sestavine (rastline, vodni motivi, relief),
- podoba v širšem prostoru oziroma odnos dediščine z okolico (ohranjanje prepoznavne podobe, značilne, zgodovinsko pogojene in utemeljene meje),
- rastišče z ustreznimi ekološkimi razmerami, ki so potrebne za razvoj in obstoj rastlin, in
- vsebinska, funkcionalna, likovna in prostorska povezanost med sestavinami prostorske kompozicije in stavbami ter površinami, pomembnimi za delovanje celote.

(16) Varstveni režim za registrirano arheološko najdišče velja, da ni dovoljeno posegati v prostor na način, ki utegne poškodovati arheološke ostaline. Registrirana arheološka najdišča s kulturnimi plastmi, strukturami in premičnimi najdbami se varujejo pred posegi ali uporabo, ki bi lahko poškodovali arheološke ostaline ali spremenili njihov vsebinski in prostorski kontekst. Prepovedano je predvsem:

- odkopavati in zasipavati teren, globoko orati, rigolati, meliorirati kmetijska zemljišča, graditi gozdne vlake,
- poglobljati morsko dno in dna vodotokov ter jezer,
- ribariti z globinsko vlečno mrežo in se sidrati,
- gospodarsko izkoriščati rudnine oziroma kamnine in
- postavljati ali graditi trajne aličasne objekte, vključno z nadzemno in podzemno infrastrukturo ter nosilci reklam ali drugih oznak, razen kadar so ti nujni za učinkovito ohranjanje in prezentacijo arheološkega najdišča.

(17) Izjemoma so dovoljeni posegi v posamezna arheološka najdišča, ki so hkrati stavbna zemljišča znotraj naselij, in v prostor robnih delov najdišč ob izpolnitvi naslednjih pogojev:

- če ni možno najti drugih rešitev in
- če se na podlagi rezultatov opravljenih predhodnih arheoloških raziskav izkaže, da je zemljišče možno sprostiti za gradnjo.

(18) Obseg in čas potrebnih arheoloških raziskav opredeli organ pristojen za področje varstva kulturne dediščine. Če se območje ureja z OPPN, je treba predhodne arheološke raziskave v smislu natančnejše določitve vsebine in sestave najdišča opraviti praviloma že v okviru postopka priprave izvedbenega akta.

(19) Varstveni režim za registrirano memorialno dediščino: ohranjajo se varovane vrednote, kot so:

- avtentičnost lokacije,
- materialna substanca in fizična pojavnost objekta ali drugih nepremičnin,
- vsebinski in prostorski kontekst območja z okolico ter vedute.

- (20) Varstveni režim za drugo dediščino: ohranjajo se varovane vrednote, kot so:
- materialna substanca, ki je še ohranjena,
 - lokacija in prostorska pojavnost,
 - vsebinski in prostorski odnos med dediščino in okolico.
- (21) V vplivnih območjih dediščine velja, da morajo biti posegi in dejavnosti prilagojeni celostnemu ohranjanju dediščine. Ohranja se prostorska integriteta, pričevalnost in dominantnost dediščine, zaradi katere je bilo vplivno območje določeno.
- (22) Za poseg v kulturni spomenik, vplivno območje kulturnega spomenika, varstveno območje dediščine ali registrirano dediščino, ki je razvidna iz prikaza stanja prostora, ki je veljal ob uveljavitvi odloka o občinskem prostorskem načrtu, je treba pridobiti kulturnovarstvene pogoje in kulturnovarstveno soglasje za posege po predpisih za varstvo kulturne dediščine.
- (23) Kulturnovarstvene pogoje in kulturnovarstveno soglasje je treba pridobiti tudi za posege v posamezno EUP, če je tako določeno s posebnimi prostorsko izvedbenimi pogoji, ki veljajo za to območje urejanja.
- (24) Za poseg v objekt ali območje kulturne dediščine se štejejo vsa dela, dejavnosti in ravnanja, ki kakorkoli spreminjajo videz, strukturo, notranja razmerja in uporabo dediščine ali ki dediščino uničujejo, razgrajujejo ali spreminjajo njeno lokacijo. To so tudi vsa vzdrževalna dela in drugi posegi v prostor, ki se ne štejejo za gradnjo in so dopustni na podlagi odloka OPN ali drugih predpisov.
- (25) Za izvedbo predhodne arheološke raziskave na območju kulturnega spomenika, registriranega arheološkega najdišča, stavbne dediščine, naselbinske dediščine, kulturne krajine ali zgodovinske krajine je treba pridobiti kulturnovarstveno soglasje za raziskavo in odstranitev arheološke ostaline po predpisih za varstvo kulturne dediščine. Pred pridobitvijo kulturnovarstvenega soglasja za raziskavo in odstranitev arheološke ostaline je pri pristojni območni enoti Zavoda za varstvo kulturne dediščine Slovenije treba pridobiti podatke o potrebnih predhodnih arheoloških raziskavah – obseg in čas predhodnih arheoloških raziskav določi pristojna javna služba.
- (26) Na območjih, ki še niso bila predhodno arheološko raziskana in ocena arheološkega potenciala zemljišča še ni znana, se priporoča izvedba predhodnih arheoloških raziskav pred gradnjo ali posegi v zemeljske plasti.
- (27) Ob vseh posegih v zemeljske plasti velja obvezujoč splošni arheološki varstveni režim, ki najditelja/lastnika zemljišča/ investitorja/odgovornega vodjo del ob odkritju dediščine zavezuje, da najdbo zavaruje nepoškodovano na mestu odkritja in o najdbi takoj obvesti pristojno enoto Zavoda za varstvo kulturne dediščine, ki situacijo dokumentira v skladu z določili arheološke stroke.
- (28) Zaradi varstva arheoloških ostalin je potrebno pristojni osebi Zavoda za varstvo kulturne dediščine Slovenije omogočiti dostop do zemljišč, kjer se bodo izvajala zemeljska dela, in opravljanje strokovnega nadzora nad posegi.

(splošni PIP za ohranjanje narave)

- (1) Ohranjanje naravnih kakovosti se zagotavlja na celotnem območju občine. Območja ohranjanja narave, ki so razglašena z odloki ali določeni s posebnimi predpisi s področja ohranjanja narave, se varujejo v skladu z določbami teh predpisov, ki jih ta odlok prevzema. Za posege na območja ohranjanja narave je treba pridobiti pogoje in soglasja pristojne službe za varovanje narave.
- (2) Pri načrtovanju posegov v prostor se upoštevajo usmeritve, izhodišča in pogoji za varstvo zavarovanih območij, naravnih vrednot, ekološko pomembnih območij in posebnih varstvenih območij ter ohranjanje biotske raznovrstnosti.
- (3) Čas izvajanja posegov, opravljanja dejavnosti ter drugih ravnanj na območjih, pomembnih za ohranjanje narave, se kar najbolj prilagodi življenjskim ciklom živali, tako da poseganje oziroma opravljanje dejavnosti ne, ali v čim manjši možni meri, sovпада z obdobji, ko potrebujejo mir, oziroma se ne morejo umakniti, zlasti v času razmnoževalnih aktivnosti, vzrejanja mladičev, razvoja negibljivih ali slabo gibljivih razvojnih oblik ter prezimovanja.
- (4) Za posege na teh območjih je treba pridobiti naravovarstveno soglasje.
- (5) S tehničnimi in drugimi ukrepi se zagotovi ohranitev kraškega podzemlja, ne izvajajo se posegi, ki bi povzročili onesnaževanje kraškega podzemlja ali znižali kakovost podzemnih habitatov. Na območju smučišč se pri umetnem zasneževanju ne uporabljajo dodatki, ki bi lahko vplivali na onesnaženost kraškega podzemlja.

(splošni PIP za trajnostno rabo virov in energije)

Spodbuja se vzdržna (trajnostna) raba naravnih virov, energetska varčna gradnja ter izvedba in namestitev naprav za rabo obnovljivih virov energije, za zbiranje in uporabo padavinske vode, za

kompostiranje biološko razgradljivih odpadkov za potrebe gospodinjstev ob pogoju, da se s tem ne poslabšajo bivalne razmere na območju, in če niso v nasprotju z režimi varovanja okolja, varstvenimi usmeritvami za ohranjanje varovanih območij narave in s krajinskimi kakovostmi.

(splošni PIP za varstvo zraka)

(1) Dejavnosti, ki onesnažujejo zrak, je dovoljeno umeščati le v industrijska območja. Lastnik vira onesnaženja mora poskrbeti za meritve onesnaženosti in izvajati ustrezno zaščito in sanacijo. Pri zasnovi nove zazidave se upošteva tudi prevetrenost prostora in spodbujanje lokalne cirkulacije zraka.

(2) Za zmanjšanje onesnaženosti zraka in vpliva prometa na podnebne spremembe morajo imeti vsa načrtovana zaposlitvena območja in večja stanovanjska območja povezavo z javnim potniškim prometom. Večja poselitvena in zaposlitvena območja ob železniški povezavi se navežejo na to omrežje.

(3) Za zmanjšanje onesnaženosti zraka in vpliva prometa na podnebne spremembe morajo imeti vsa večja zaposlitvena območja na površinah za industrijo (IP), površinah gospodarskih con (IG), na večjih območjih centralnih dejavnosti (CD), namenjenih javni rabi in na večjih stanovanjskih območjih (SS, SB) povezavo z javnim potniškim prometom.

(4) Pri novogradnjah se upoštevajo predpisi za učinkovito rabo energije. Objekti se prednostno oskrbujejo z obnovljivimi viri energije.

(5) Objekti, ki so lahko pomemben vir onesnaževanja, se umeščajo le na območja, namenjena gospodarskim dejavnostim.

(6) Objekti se priključijo na daljinsko ogrevanje ali plinovod, kjer je to mogoče.

(splošni PIP za varstvo voda)

(1) Za vsak poseg, ki lahko trajno ali začasno vpliva na vodni režim ali stanje voda, je treba izdelati hidrološko-hidravlično analizo in pridobiti soglasje, ki ga izda pristojni organ za upravljanje in varstvo voda.

(2) Pri načrtovanju poteka trase GJI je treba predvideti čim manjše število prečkanj vodotokov. Na delih, kjer trasa poteka vzporedno z vodotokom, le-ta ne sme posegati na priobalno zemljišče. Manjši odmiki od zakonsko določenih so dovoljeni le izjemoma, na krajših odsekih, kjer so prostorske možnosti omejene, vendar na tak način, da ne bo poslabšana obstoječa stabilnost brežin vodotokov.

(3) Prečkanja vodov GJI pod strugo vodotoka se načrtujejo tako, da se ne zmanjša prevodna sposobnost struge vodotoka.

(4) Za gradnjo na vodovarstvenih območjih je treba pridobiti soglasje, ki ga izda pristojni organ. Pri posegih na vodovarstvena območja se upoštevajo predpisi, ki se nanašajo na ta območja.

(5) Na vodovarstvenih območjih se odvajanje in čiščenje odpadne vode ureja v skladu s predpisom o emisiji snovi pri odvajanju odpadne vode iz malih komunalnih čistilnih naprav.

(6) Pri posegih na kmetijske površine na vodovarstvenih območjih se upoštevajo predpisi glede vnosa hranljivih snovi v tla.

(7) Vse obstoječe vodne vire se varuje pred onesnaženjem in drugimi posegi v prostor v skladu s predpisi o varovanju vodnih virov na območju občine.

(8) Gradnja namakalnih naprav in raba površinskih voda ali podtalnice za namakanje sta dovoljeni pod pogoji pristojne službe za upravljanje in varstvo voda ter za ohranjanje narave.

(9) Pri načrtovanju aktivnosti – posegih v prostor je treba upoštevati meje priobalnih zemljišč 15 m v naseljih in 40 m zunaj naselij od meje vodnega zemljišča na vodotokih 1. reda (Kolpa) ter 5 m od meje vodnega zemljišča na vodotokih 2. reda (preostali vodotoki), razen v primerih, ki jih določajo zakonski predpisi.

(10) Na vodnem in priobalnem zemljišču ni dovoljeno posegati v prostor, razen za izjeme, ki jih določajo predpisi o upravljanju voda. Za obstoječe objekte in naprave, ki se nahajajo na vodnem ali priobalnem zemljišču velja, da je na teh objektih in napravah mogoča rekonstrukcija, adaptacija ali obnova, ki bistveno ne spreminja namembnosti in velikosti objekta.

(11) Na vodnem in priobalnem zemljišču so prepovedane dejavnosti in posegi v prostor, ki bi lahko ogrožali stabilnost vodnih in priobalnih zemljišč, zmanjševali varnost pred škodljivim delovanjem voda, ovirali normalen pretok vode, plavin in plavja ali onemogočili obstoj in razmnoževanje vodnih in obvodnih organizmov.

(12) Spremembe mlinov in žag za potrebe turizma in za urejanje MHE so dovoljene ob zagotavljanju varstva naravnih vrednot in obstoječih ekoloških razmer prisotnih rastlinskih in živalskih vrst, oziroma kvalifikacijskih rastlinskih in živalskih vrst ter habitatnih tipov in pod pogojem, da

objekti ohranijo bistvene morfološke značilnosti in kvalitete vodotokov in obvodnega prostora.

(13) Vsi posegi na mestih obstoječih objektov ali nekdanjih jezov, mlinov in žag morajo biti izvedeni v skladu s predpisi, ki urejajo področje voda, in ob soglasju pristojne službe za upravljanje z vodami.

(14) Z namenom zagotavljanja varstva voda pred onesnaženjem se zagotovi ustrezno odvajanje in čiščenje odpadne vode, skladno z določili tega odloka o gradnji in urejanju kanalizacijskega omrežja. Neprečiščenih komunalnih in tehnoloških odpadnih voda ni dovoljeno odvajati neposredno v vodotoke ali v podtalnico.

(splošni PIP za varstvo tal in kmetijskih zemljišč)

(1) Pri gradnji objektov je treba zgornji, rodovitni sloj tal odstraniti in deponirati ločeno od nerodovitnih tal ter ga uporabiti za rekultivacije, zunanje ureditve ali izboljšanje drugih kmetijskih zemljišč.

(2) Pri poseganju v tla na območju vodotokov in razgaljenih površinah je po koncu del potrebno izvesti sanacijska in zasaditvena dela, da se preprečijo erozijski pojavi.

(3) Pri uporabi in skladiščenju nevarnih snovi se dela izvedejo na način, ki onemogoča izliv v okolico.

(4) Na kmetijskih zemljiščih se dopusti izboljšava ekološkega stanja tal z vnosom zemeljskih izkopov in umetno pripravljenih zemljin v skladu s predpisom, ki ureja obremenjevanje tal z vnašanjem odpadkov v primeru:

- rekultivacije tal,
- nasipavanja zemljišč pri vzpostavitvi novega stanja tal ali
- zaradi zapolnjevanja izkopov zaradi vzpostavitve prvotnega stanja tal.

(5) Na zemljiščih, ki so v izvedbenem delu OPN opredeljena kot kmetijska zemljišča (najboljša ali druga), pa so v naravi gozd (po podatkih o dejanski rabi prostora spadajo v kategorijo 2000), se mora v 15 letih od uveljavitve tega OPN vzpostaviti kmetijska raba.

(splošni PIP za varstvo gozdov)

(1) V večnamenskih gozdovih, ki imajo na ravni 1. stopnje poudarjeno katerokoli ekološko ali socialno funkcijo, se posegi dopustijo le v izjemnih primerih, ko so nujni in zanje ni druge možnosti, v gozdovih s poudarjenimi socialnimi funkcijami pa v primerih, ko gre za objekt, ki dopolnjuje načrtovano, poudarjeni socialni funkciji skladno rabo gozda in gozdnega prostora.

(2) Umeščanje energetskih objektov in naprav v prostor se načrtuje tako, da se, kolikor je le mogoče, upošteva značilne naravne prvine, kot so gozdni rob, vznožje pobočij, reliefne značilnosti, vidnost naselij in značilne vedute.

(3) V prostoru z majhnim deležem gozda je treba objekte linijske infrastrukture načrtovati tako, da se v čim večji meri izogibajo gozdnim zaplatam, skupinam gozdnega drevja in obvodni vegetaciji.

(4) Pri gradnji z ograjami zavarovanih prometnic je treba zagotoviti prehode za divjad na krajih, kjer so že od nekdaj potekale stečine in naravni prehodi posameznih vrst divjadi. Lokacije prehodov ugotovi Zavod za gozdove Slovenije v sodelovanju s strokovnimi službami za varstvo narave, znanstvenimi ustanovami in lovskimi organizacijami.

(5) Nove stanovanjske in industrijske objekte se praviloma načrtuje v oddaljenosti ene drevesne višine odraslega gozda od obstoječega gozdnega roba. Pri tem se oddaljenost določi v oddaljenosti od posameznih lokacij in sestojev, ki so ali se bodo v času razvili na posamezni lokaciji. Oddaljenost je potreben poleg zagotavljanja funkcij gozdov tudi zaradi zagotovitve varnosti objektov.

(6) Na območju naselij in v njihovi neposredni bližini je treba obseg gozdnih površin v največji možni meri ohraniti ter jih vpeti v zelene sisteme naselij s primernimi oblikami rekreacijske rabe.

(7) Ograditev posameznih delov gozda ni dopustna, razen v primerih, ki so določeni s predpisi o gozdovih.

(8) Negozdna zemljišča v gozdu je prepovedano pogozdovati, razen če je to predvideno v gozdnogospodarskem načrtu.

(9) Pri izbiri najprimernejšega izmed alternativnih predlogov se pri vseh posegih v gozdove poleg zgoraj navedenih kriterijev upošteva tudi kriterij najmanjše izgube rastiščnega in sestojnega potenciala ter zlasti kriterij najmanjše prizadetosti ekoloških in socialnih funkcij.

(10) Na območju gozdov je dopustna:

- izvedba vzdrževalnih del na obstoječih objektih in napravah,
- izvedba gozdnih učnih poti,
- priprava ali gradnja vlak za spravilo lesa, če je tako opredeljeno v gozdnogojitvenem načrtu,

ki ga izdelata Zavod za gozdove Slovenije,

- postavitev stalne gozdne žičnice,
- ureditev stojišč stalnih naseljenih čebelnjakov, stojišč začasne dovoze čebel na pašo na zemljiščih, ki so s pašnim redom določena za stalne naseljene čebelnjake in stojišč začasne dovoze čebel na pašo,
- postavitev lovskih prež in krmišč za divjad, če je taka postavitev predvidena z lovsko-gojitvenim načrtom.

(11) Dopustni so naslednji posegi v gozd in gozdni prostor:

- ureditev planinskih in sprehajalnih poti ter trim stez po obstoječih poteh,
- gradnja gozdne ceste, ki je namenjena predvsem gospodarjenju z gozdom,
- postavitev premičnih čebelnjakov z razložljivimi panji.

(12) Posegi iz prejšnjega odstavka so dopustni le, če posegi v gozd ne bodo negativno vplivali na gozdni ekosistem in funkcije gozdov. K zgoraj navedenim posegom je treba pridobiti soglasje Zavoda za gozdove Slovenije.

(13) Posege in ureditve na stavbnih in vodnih zemljiščih, ki mejijo na območje gozdov, je treba načrtovati tako, da se ne posega v obstoječi gozdni rob. Za posamezne vrste objektov je treba zagotoviti naslednje minimalne odmike:

- gradnja stavb v pasu 25 m od gozdnega roba ni dopustna brez soglasja pristojne javne gozdarske službe,
- drugi objekti, posegi in ureditve, ki so na nivoju zemljišča, morajo biti odmaknjeni od gozdnega roba najmanj 1 m,
- če ureditve na kmetijskih zemljiščih, ki mejijo na območja gozdov, zahtevajo objekte, morajo biti le-ti odmaknjeni najmanj 4 m od gozdnega roba.

(14) V projektni dokumentaciji je možno opredeliti tudi manjši odmik, če je iz soglasja Zavoda za gozdove Slovenije razvidno, da manjši odmik ne povzroča negativnega vpliva na gozdni rob oziroma na funkcije gozdov in gozdnega prostora.

(15) Za graditev objektov ter posege v gozd in gozdni prostor je treba pridobiti soglasje Zavoda za gozdove Slovenije ne glede na namensko rabo v občinskem prostorskem načrtu.

(16) Na površinah gozdov so dopustne krčitve gozda v kmetijske namene v primerih, ki jih določajo predpisi o gozdovih. Na izkrčenih površinah za kmetijske namene se za dovoljevanje posegov v prostor smiselno uporabljajo določila PIP za kmetijska zemljišča po tem odloku.

(splošni PIP za varstvo pred hrupom)

(1) Stopnje varstva okolja pred hrupom, ki so določene za posamezne površine glede na občutljivost za škodljive učinke hrupa, so določene v skladu s predpisom o mejnih vrednostih kazalcev hrupa v okolju.

(2) Na območjih naselij se v splošnem določa III. stopnja varstva pred hrupom, razen na območju družbene infrastrukture površine za zdravstvo v neposredni okolici bolnišnic, zdravilišč in okrevališč, na območju stanovanj čiste stanovanjske površine, stanovanjske površine za posebne namene in površine počitniških hiš, na posebnem območju, ki je namenjeno površini za turizem, kjer se določa II. stopnja varstva pred hrupom, ter za območja proizvodnih dejavnosti (I) in površine drugih območij (BD), na katerih se določa IV. stopnja varstva pred hrupom.

(3) Na območju naselja Dol se na površinah za turizem (BT) v enotah urejanja prostora z oznakama DOL-7 in DOL-1 določi območje II. stopnje varstva pred hrupom.

(4) Za površine cest (PC), površine železnic (PŽ), letališča oz. vzletišča (PL), heliporte (PH) in za območja komunikacijske infrastrukture (T), območja energetske infrastrukture (E), območja okoljske infrastrukture (O), se določa IV. stopnja varstva pred hrupom.

(5) Novi viri hrupa na posameznem območju varstva pred hrupom ne smejo povzročiti čezmerne obremenitve območja s hrupom.

(6) Za nove vire hrupa morajo biti zagotovljeni ukrepi varstva pred hrupom za preprečevanje in zmanjšanje hrupa v okolju kot posledice uporabe ali obratovanja virov hrupa.

(7) Pri izbiri ukrepov varstva pred hrupom imajo prednost ukrepi zmanjšanja emisije hrupa pri njenem izvoru pred ukrepi preprečevanja širjenja hrupa v okolju.

(8) Upravljevec vira hrupa je dolžan zagotoviti monitoring hrupa zaradi obremenitve območja s hrupom iz vira hrupa in za obratovanje vira hrupa, če tako zahteva predpis, pridobiti okoljevarstveno dovoljenje.

(9) Pri načrtovanju dejavnosti na območjih IV. stopnje varstva pred hrupom, je potrebno predvideti ustrezne aktivne in pasivne ukrepe za zaščito življenjskega okolja pred hrupom.

(10) Podrobnejša ravnanja in obveznosti v zvezi z okoljskim hrupom so opredeljena z zakonom o varstvu okolja in njegovimi podzakonskimi akti s področja varstva naravnega in življenjskega okolja pred hrupom.

(splošni PIP za varstvo pred elektromagnetnim sevanjem)

(1) Viri elektromagnetnega sevanja so visokonapetostni transformator, razdelilna transformatorska postaja, nadzemni ali podzemni vod za prenos električne energije, odprt oddajni sistem za brezžično komunikacijo, radijski ali televizijski oddajnik, radar ter druga naprava ali objekt, katerega uporaba ali obratovanje obremenjuje okolje.

(2) Mejne vrednosti virov sevanja za posamezna območja določa predpis o elektromagnetnem sevanju v naravnem in življenjskem okolju. Skladno s tem predpisom se na območju občinskega prostorskega načrta površine glede na podrobno namensko rabo razvrščajo v naslednja območja stopnje varstva pred sevanjem:

(3) I. stopnja varstva velja za I. območje, ki potrebuje povečano varstvo pred sevanjem (SSs, SSv, SSn, SKs, SKk, CDi, CDv, BT, BTg, ZS, ZSk, ZP, ZD, ZDo, ZK, As, Ak, in Ag),

(4) II. Stopnja varstva velja za II. območja, kjer so dopustni posegi v okolje, ki so zaradi sevanja bolj moteči (IG, IP, IK, CDo, PO, PŽ, PL, O, K1, K2, G, GP, VC in LN).

(5) Umeščanje objektov z varovanimi prostori ni dopustno v varovalnem pasu:

- 15 m na vsako stran osi nadzemnega večsistemskega daljnovoda za napetostni nivo 110 kV,
- 40 m na vsako stran osi nadzemnega večsistemskega daljnovoda za napetostni nivo 220 kV in 400 kV.

(6) Za obstoječa območja, ki se nahajajo znotraj koridorjev daljnovodov in na katerih velja I. stopnja varstva pred sevanjem, je treba pridobiti dokazilo pooblaščenih organizacij, da niso prekoračene mejne vrednosti veličin elektromagnetnega sevanja. V nasprotnem primeru je treba na teh območjih spremeniti osnovno namensko rabo prostora oz. razvrstiti ta območja na območja, na katerih velja II. stopnja varstva pred sevanjem, če je to skladno s predpisi. To velja tudi za območja razpršene poselitve, kjer bo prišlo do spremembe namenske rabe v koridorju daljnovoda zaradi ažuriranja dejanskega stanja.

(7) Za gradnjo objektov, ki so viri elektromagnetnega sevanja, je treba izdelati oceno vplivov na okolje, iz katere mora biti razvidno, da pričakovane ravni elektromagnetnega sevanja ne bodo presegale s predpisi dovoljenih vrednosti.

(preprečevanje svetlobnega onesnaževanja)

(1) Pri osvetljevanju objektov in odprtih površin je treba upoštevati ukrepe za zmanjševanje emisije svetlobe v okolje, ki jih določajo predpisi o mejnih vrednostih svetlobnega onesnaževanja.

(2) Prepovedana je trajna uporaba svetlobnih snopov kakršnekoli vrste in oblike, mirujočih ali vrtečih usmerjenih proti nebu ali proti površinam, ki bi jih lahko odbijale proti nebu.

(3) Za razsvetljevanje cest in drugih javnih površin naj se uporabljajo energetske varčne sijalke in svetila z zasenčenim osvetljevanjem v nebo. Pri gradnji in rekonstrukciji javne razsvetljave je potrebno načrtovati vgraditev stikal za reguliranje polnočnega delovanja javne razsvetljave na odjemnih mestih.

(4) Pri razsvetljavi cest in javnih površin je potrebno upoštevati naslednje ciljne vrednosti, ki izhajajo iz predpisov o mejnih vrednostih svetlobnega onesnaževanja: letna poraba elektrike vseh svetilk, ki so na območju občine vgrajene v razsvetljavo občinskih cest in razsvetljavo javnih površin, ki jih občina upravlja, izračunana na prebivalca s stalnim ali začasnim prebivališčem v občini, ne sme presegati ciljne vrednosti 44,5 kWh.

(5) Za osvetlitev naj se uporabijo popolnoma zasenčena svetila z ravnim zaščitnim steklom in s čim manjšo emisijo UV svetlobe, namestitve novih obcestnih svetilk zunaj strnjenih naselij naj se omeji na minimum, svetila naj imajo vgrajen senzor za prižiganje in samodejni izklop, reklamna in oglasna osvetlitev naj se časovno omeji (max. do 23. ure).

(6) Površine ob bregovih Kolpe se ne osvetljuje. Svetilke se postavi le tam, kjer je to nujno potrebno.

(7) Morebitna osvetlitev okolice cerkev in samih cerkva ne sme sijati v preletne odprtine netopirjev in osvetljevati njihovih letalnih poti v bližini teh zatočišč. Preletne odprtine netopirjev se ne osvetljujejo; namestijo se svetila, ki oddajajo rumeno svetlobo, ne svetijo v UV spektru in imajo barvno temperaturo do 2700K.

(8) Vsa obstoječa svetila, ki se uporabljajo na prostem, in porabo električne energije, namenjene razsvetljavi na prostem, je treba uskladiti s predpisi, ki urejajo svetlobno onesnaženje.

Predvidijo se svetila, ki ne oddajajo svetlobe v V- spektru. V drugem delu noči ostane prižgano minimalno število luči in z minimalnim sojem (če ga je mogoče regulirati), ki je potreben za zagotavljanje osvetljenosti za varnost.

(zagotavljanje higienskih in zdravstvenih zahtev v zvezi z osvetlitvijo, osončenjem in kakovostjo bivanja)

(1) Prostori ali deli prostorov, namenjeni bivanju, uživanju in pripravi hrane ter spanju, morajo biti osvetljeni z dnevno svetlobo v skladu s predpisi o minimalnih tehničnih zahtevah za graditev stanovanjskih stavb in stanovanj.

(2) Obstoječim in novim stavbam je treba zagotoviti v naslednjih prostorih: dnevna soba, bivalni prostor s kuhinjo, bivalna kuhinja, otroška soba, naravno osončenje v času od sončnega vzhoda do sončnega zahoda:

- dne 21. 12. – najmanj 1 uro,
- dne 21. 3. in 21. 9. – najmanj 3 ure.

(3) Določba drugega odstavka tega člena ne velja:

- za 20% stanovanj v novih večstanovanjskih stavbah,
- kadar leži stavba na severnem pobočju oziroma v ozki dolini in lega stavbe ne omogoča izvedbe določbe osončenja,
- za gradnjo stavb v tradicionalni strnjeni pozidavi oziroma v vrstni pozidavi.

(spremljanje stanja okolja za zagotavljanje zdravja ljudi)

Občina skladno s predpisi zagotovi spremljanje stanja okolja za tiste kazalce, navedene v okoljskem poročilu, pri katerih ni na voljo podatkov iz državnega monitoringa.

- merila in pogoji v zvezi z gradnjo in vzdrževanjem objektov:

/

- druga merila in pogoji:

/

8. PROSTORSKI UKREPI

8.1. Vrste prostorskih ukrepov:

- ☐ zakonita predkupna pravica občine:

Na navedenih parcelah ne obstaja predkupna pravica Občine Kočevje po določbah 189. in 191. člena Zakona o urejanju prostora (ZUreP-2) (Ur. l. RS, št. 61/17) ter 62. člena Zakona o varstvu kulturne dediščine (Ur. l. RS, št. 16/08).

- ☐ začasni ukrepi za zavarovanje:

/

- ☐ komasacija:

/

8.2. Vrsta prepovedi iz prostorskega ukrepa

- ☐ prepoved parcelacije zemljišč:

/

- ☐ prepoved prometa z zemljišči:

/

- ☐ prepoved urejanja trajnih nasadov:

/

- ☐ prepoved spreminjanja prostorskih aktov:

- /
- ☐ prepoved izvajanja gradenj:
- /

9. PODATKI O VAROVANJU IN OMEJITVAH PO POSEBNIH PREDPISIH

Opozorilo: podatki pod to točko se navajajo do vzpostavitve zbirke pravnih režimov

9.1. Območja, ki so s posebnim aktom oziroma predpisom o zavarovanju opredeljena kot varovana območja:

- vrsta varovanega območja:
- ekološko pomembno območje (EPO): Osrednje območje življenjskega prostora velikih zveri (ID: 80000);
- predpis oziroma akt o zavarovanju:
- Uredba o ekološko pomembnih območjih (Ur. l. RS, št. 48/04, 33/13, 99/13)

9.2. Varovalni pasovi objektov gospodarske javne infrastrukture, v katerih se nahaja zemljišče:

- vrsta varovalnega pasu:
- varovalni pas kanalizacije - fekalni vod;
- varovalni pas železniškega omrežja - industrijski tir;
- širina varovalnega pasu:
- fekalni vod (1,5 m), merjeno na vsako stran od osi voda;
industrijski tir (54,5 m);

10. OPOZORILO GLEDE VELJAVNOSTI LOKACIJSKE INFORMACIJE:

Lokacijska informacija velja do uveljavitve sprememb prostorskega akta.

11. PODATKI V ZVEZI S SPREMEMBAMI IN DOPOLNITVAMI OZIROMA PRIPRAVO NOVIH PROSTORSKIH AKTOV

- *program priprave prostorskega akta:
- Sklep o pripravi tretjih sprememb in dopolnitev Občinskega prostorskega načrta Občine Kočevje (SD OPN 3) (Ur. l. RS, št. 17/19).
- **faza priprave/ predviden rok sprejema:
- izdelava osnutka in minimalna dopolnitev strokovnih podlag, oddaja vlog za prva mnenja NUP - junija letos,
- prejem vseh prvih mnenj - avgusta,
- usklajevanje prvih mnenj, izdelava dopolnjenega osnutka - oktobra,
- izvedba javne razgrnitve - novembra,
- objava stališč do pripomb javne razgrnitve - decembra letos,
- izdelava predloga, oddaja v druga mnenja - januarja 2020,
- uskladitev drugih mnenj NUP - marca 2020,
- obravnava in sprejem na občinskem svetu - aprila 2020.
- morebitni drugi podatki glede priprave prostorskih aktov:
- /

12. OPOZORILO GLEDE GRADNJE ENOSTAVNIH OBJEKTOV

Kateri so tisti pogoji za gradnjo enostavnih objektov, ki morajo biti izpolnjeni, da za njihovo gradnjo ni potrebno gradbeno dovoljenje ter ugotavljanje njihovega izpolnjevanja določa Uredba o razvrščanju objektov glede na zahtevnost gradnje z vsemi spremembami in dopolnitvami (Ur. l. RS, št. 37/18).

13. PRIPOROČILO GLEDE HRAMBE LOKACIJSKE INFORMACIJE:

Če se na podlagi te lokacijske informacije zgradi objekt ali izvedejo druga dela po predpisih o graditvi objektov, naj investitor oziroma lastnik objekta in njegov vsakokratni pravni naslednik hrani lokacijsko informacijo, ki je bila izdana za ta namen, dokler objekt stoji.

14. PRILOGA LOKACIJSKE INFORMACIJE:

☐ kopija kartografskega dela prostorskega akta:

Izrez iz kartografskega dela Občinskega prostorskega načrta, list RIBNICA - 46;

15. PLAČILO UPRAVNE TAKSE:

Na podlagi določil 23. člena Zakona o upravnih taksah (Ur. l. RS, št. 106/10, 32/16, 14/15 - ZUJFO) je vloga takse prosta.

Pripravila:

Lidija Kavran Štrbac, u. d. i. a.



Žig:



Direktorica Občinske uprave:

Lili Štefanič, prof.

po pooblastilu št. 021-3/2019-7 (600) z dne 30. 09. 2019

mag. Ana Štaudohar



Poslano:

- stranki priporočeno + priloga (kopija kartografskega dela prostorskega načrta),
- spis, tu.




OBČINA KOČEVJE

Odlok o o Občinskem prostorskem načrtu Občine Kočevje (Ur.l. RS, št. 71/2016, 64/2018).

OPN - Kartografska priloga - RABA

Številka: , list: 1/2

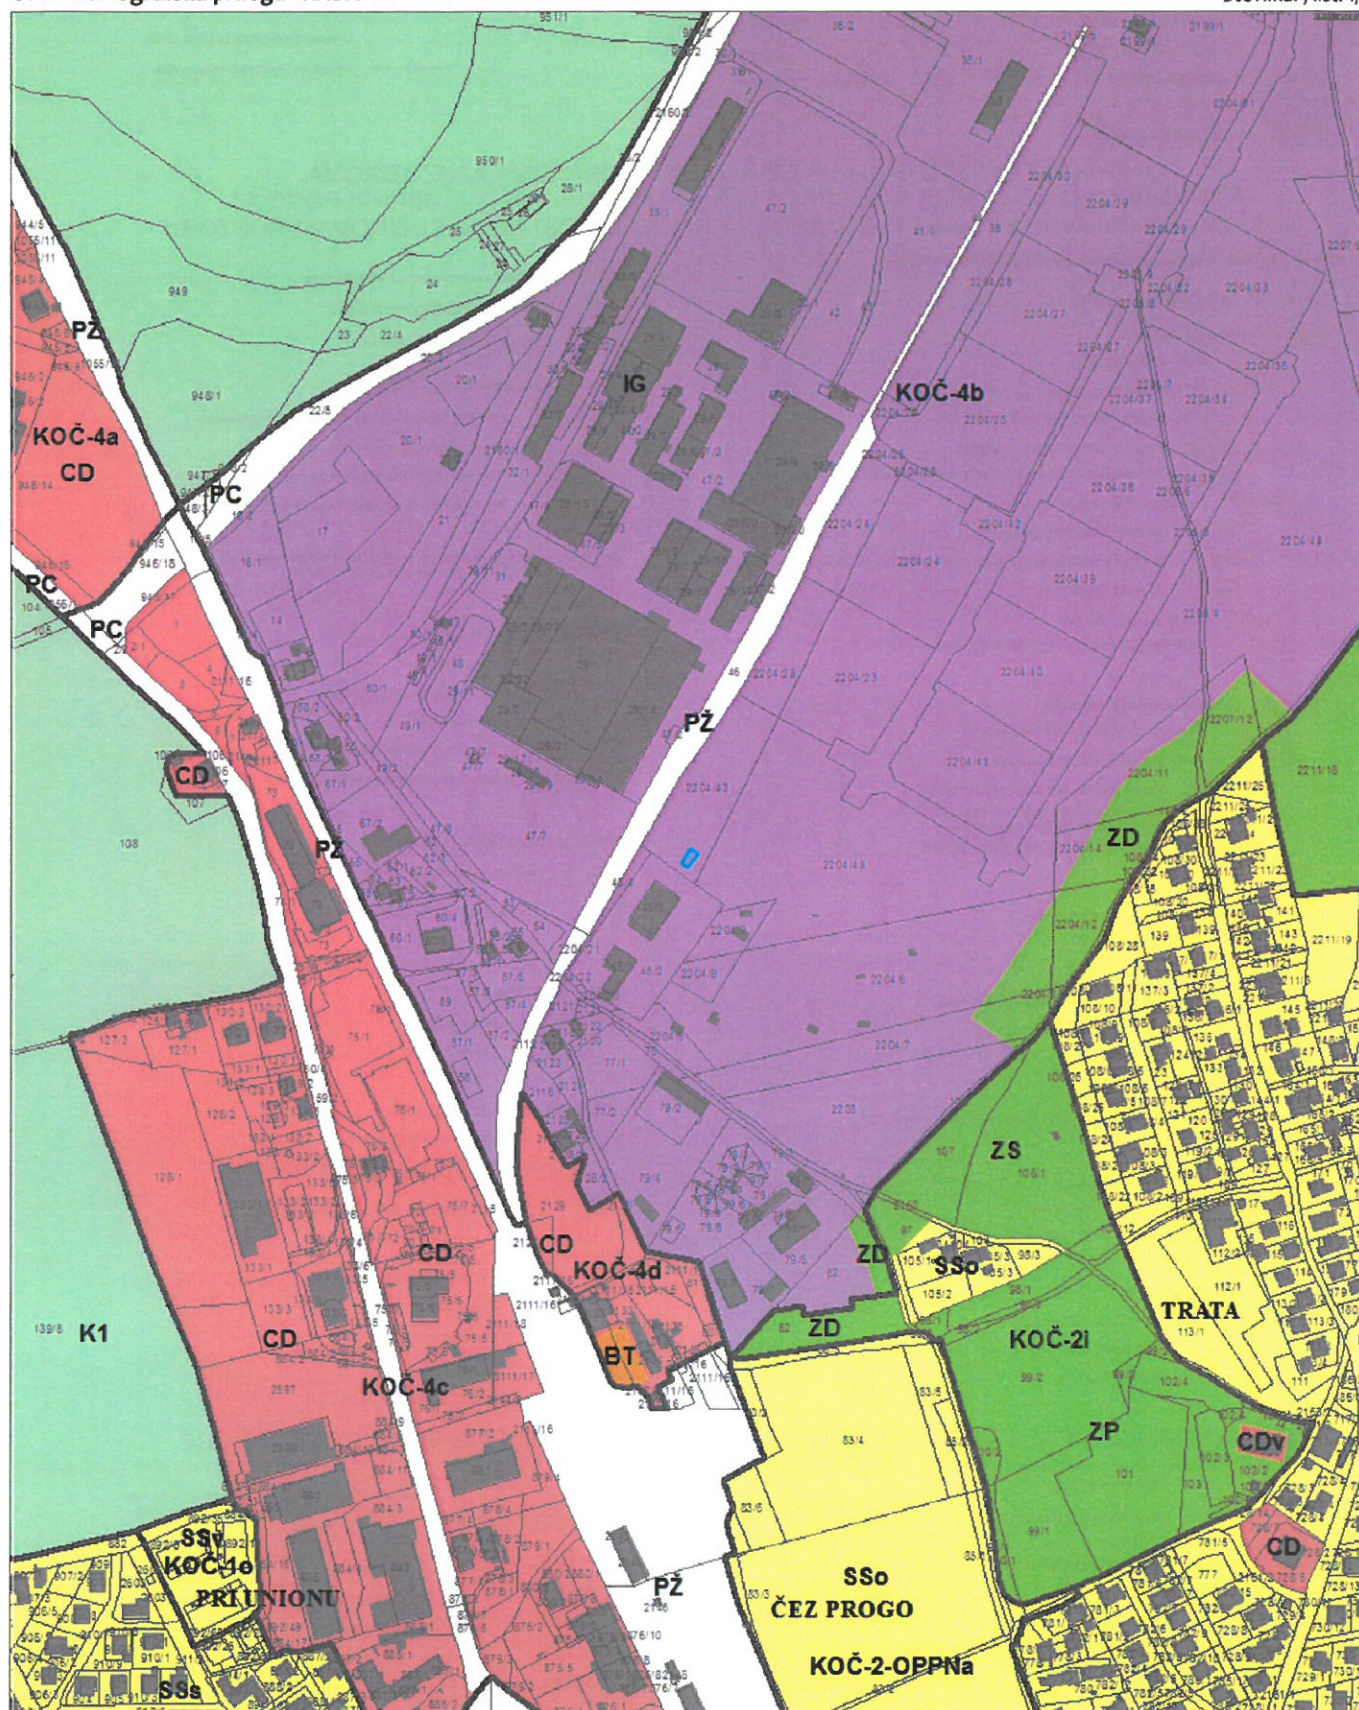

0 100 200 300 m

MERILO 1:5000

Kopija je enaka originalu.

Priloga:

1 cm na papirju je 50 m v naravi.

lidija.kavran@kocevje.si



Datum: 02.10.2019

2. PREGLEDNA KARTA OBČINE S PRIKAZOM OSNOVNE NAMENSKE RABE IN KLJUČNIH OMREŽIJ GOSPODARSKE JAVNE INFRASTRUKTURE

● ● ● ● RPE Meja občine

OBMOČJA OSNOVNE NAMENSKE RABE PROSTORA

- I. STAVBNA ZEMLJIŠČA
- II. KMETIJSKA ZEMLJIŠČA
- III. GOZDNA ZEMLJIŠČA
- IV. VODE
- V. OSTALA ZEMLJIŠČA

KLJUČNA OMREŽJA PROMETNE INFRASTRUKTURE

- Ostale državne ceste
- Lokalne ceste
- Železnice

KLJUČNA OMREŽJA GOSPODARSKE JAVNE INFRASTRUKTURE

- Prenosni cevovodi za pitno vodo
- Prenosni elektroenergetski vodi

3. PRIKAZ OBMOČIJ ENOT UREJANJA PROSTORA, OSNOVNE OZIROMA PODROBNEJŠE NAMENSKE RABE PROSTORA, PROSTORSKIH IZVEDBENIH POGOJEV, GOSPODARSKE JAVNE INFRASTRUKTURE TER OBMOČIJ VARSTVENIH REŽIMOV V PROSTORU

OBMOČJA PODROBNEJŠE NAMENSKE RABE PROSTORA

OBMOČJA STAVBNIH ZEMLJIŠČ

S Območja stanovanj

SS Stanovajske površine

- SSa Urbana prostostoječa stanovanjska pozidava
- SSb Urbana stnjena stanovanjska pozidava
- SSc Urbana večstanovanjska pozidava
- SSd Urbana stanovanjska pozidava raznolike tipologije

SK Površine podeželskega naselja

- SKg Površine kmetijskih objektov
- SKa Površine podeželskega naselja, mešano kmetije in stanovanjske hiše
- SKv Območja kmetij

SP Površine počitniških hiš

SA Stanovajske površine za posebne namene

C Območja centralnih dejavnosti

- CU Osrednja območja centralnih dejavnosti
- CD Druga območja centralnih dejavnosti
- CDi Dejavnosti izobraževanja, vzgoje, športa
- CDv Trgovske, oskrbne, poslovno storitvene, gostinske dejavnosti in manjša obrt
- CDv Verski objekti s pripadajočimi ureditvami

I Območja proizvodnih dejavnosti

- IP Površine za industrijo
- IG Gospodarske cone
- IK Površine z objekti za kmetijsko proizvodnjo

B Posebna območja

- BT Površine za turizem
- BTg Površine za gozdni, lovski, planinski turizem

Z Območja zelenih površin

- ZD Druge urejene zelene površine
- ZDg Zelene obvodne površine
- ZK Pokopališča
- ZP Parki
- ZS Površine za oddih, rekreacijo in šport
- ZSg Površine za oddih, rekreacijo in šport ob vodi
- ZV Površine za vrtičkarstvo

T Območja komunikacijske infrastrukture

E Območja energetske infrastrukture

O Območja okoljske infrastrukture

A Površine razpršene poselitve

- Ag Površine razpršene poselitve za kmetijske objekte
- As Površine razpršene poselitve
- Ap Površine razpršene poselitve za počitniške objekte
- Ax Površine razpršene poselitve za osamele kmetije

Razpršena gradnja, zemljišče pod stavbo izven območij stavbnih zemljišč (informacija o dejanskem stanju)

OBMOČJA GOZDNIH ZEMLJIŠČ

G Gozdna zemljišča

- Gp Gozd gospodarskega pomena
- Gv Varovalni gozd
- Gpn Gozd s posebnim namenom
- Gz Gozd s posebnim namenom - rezervat

OBMOČJA KMETIJSKIH ZEMLJIŠČ

K1 Najboljša kmetijska zemljišča

K2 Druga kmetijska zemljišča

OBMOČJA VODA

V Površinske vode

VC Celinske vode

OBMOČJA DRUGIH ZEMLJIŠČ

L Območja mineralnih surovin

LN Površine nadzemnega pridobivalnega prostora

f Območja za potrebe obrambe zunaj naselij

P Območja prometnih površin

- PC Površine cest
- PZ Površine železnic
- PL Letališča
- PO Druge prometne površine

4. PRIKAZ OBMOČIJ ENOT UREJANJA PROSTORA IN GOSPODARSKE JAVNE INFRASTRUKTURE

● ● ● ● RPE Meja občine

Meja območja enote urejanja prostora

obstoječe predvideno Prometna infrastruktura

- DP Ostale državne ceste
- LC Lokalne ceste in javne poti
- OP Kolesarske in druge poti
- PZ Železnice

obstoječe predvideno
Komunikacijski vodi in energetske vodi, vodi
okoljske infrastrukture ter drugi gradbeno
inženirski objekti
(p/d = prenosni/distribucijski)

- VP(p/d) VP(p/d) Cevovodi za pitno vodo
- VQ(p/d) VQ(p/d) Cevovodi za odpadno vodo
- DV(p/d) DV(p/d) Elektroenergetski vodi
- T(d) T(d) Komunikacijski vodi
- TV(g) TV(g) Cevovodi za toplo vodo, paro in stisnjen zrak




OBČINA KOČEVJE

Odlok o o Občinskem prostorskem načrtu Občine Kočevje (Ur.l. RS, št. 71/2016, 64/2018).

OPN - Kartografska priloga - RABA

Številka: , list: 1/2

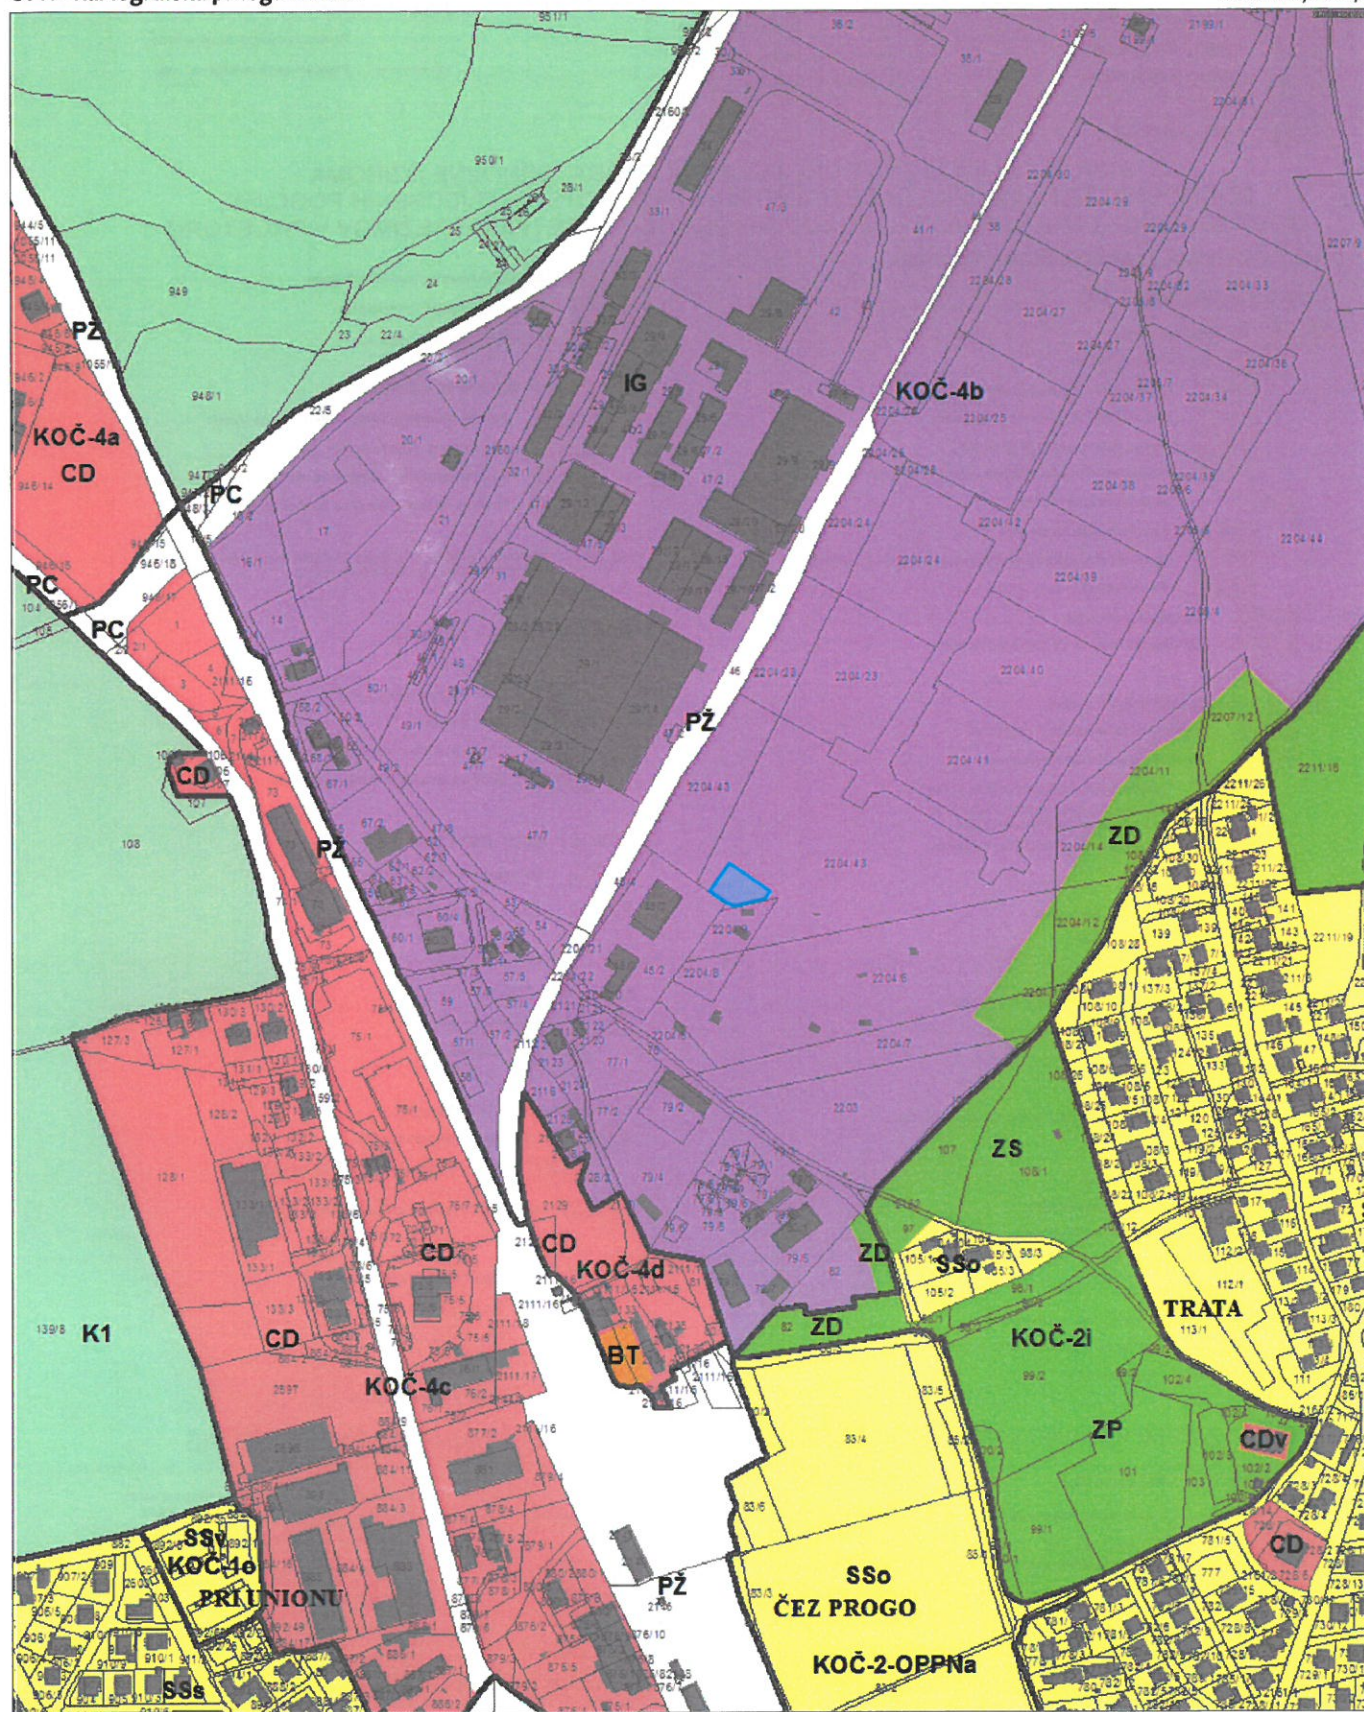

0 100 200 300 m

MERILO 1:5000

1 cm na papirju je 50 m v naravi.



Kopija je enaka originalu.

Datum: 02.10.2019

Prilavil:

lidija.kavran@kocevje.si

2. PREGLEDNA KARTA OBČINE S PRIKAZOM OSNOVNE NAMENSKE RABE IN KLJUČNIH OMREŽIJ GOSPODARSKE JAVNE INFRASTRUKTURE

● ● ● ● RPE Meja občine

OBMOČJA OSNOVNE NAMENSKE RABE PROSTORA

- I. STAVBNA ZEMLJIŠČA
- II. KMETIJSKA ZEMLJIŠČA
- III. GOZDNA ZEMLJIŠČA
- IV. VODE
- V. OSTALA ZEMLJIŠČA

KLJUČNA OMREŽJA PROMETNE INFRASTRUKTURE

- Ostale državne ceste
- Lokalne ceste
- Železnice

KLJUČNA OMREŽJA GOSPODARSKE JAVNE INFRASTRUKTURE

- Prenosni cevovodi za pitno vodo
- Prenosni elektroenergetski vodi

3. PRIKAZ OBMOČIJ ENOT UREJANJA PROSTORA, OSNOVNE OZIROMA PODROBNEJŠE NAMENSKE RABE PROSTORA, PROSTORSKIH IZVEDBENIH POGOJEV, GOSPODARSKE JAVNE INFRASTRUKTURE TER OBMOČIJ VARSTVENIH REŽIMOV V PROSTORU

OBMOČJA PODROBNEJŠE NAMENSKE RABE PROSTORA

OBMOČJA STAVBNIH ZEMLJIŠČ

S Območja stanovanj

- SS Stanovanjske površine
 - SSa Urbana prostostoječa stanovanjska pozidava
 - SSn Urbana stnjena stanovanjska pozidava
 - SSv Urbana večstanovanjska pozidava
 - SSo Urbana stanovanjska pozidava raznolike tipologije
- SK Površine podeželskega naselja
 - SKg Površine kmetijskih objektov
 - SKs Površine podeželskega naselja, mešano kmetije in stanovanjske hiše
 - SKk Območja kmetij
- SP Površine počitniških hiš
- SA Stanovanjske površine za posebne namene

C Območja centralnih dejavnosti

- CU Osrednja območja centralnih dejavnosti
- CD Druga območja centralnih dejavnosti
 - CDi Dejavnosti izobraževanja, vzgoje, športa
 - CDs Trgovske, oskrbne, poslovno storitvene, gostinske dejavnosti in manjša obrt
 - CDv Verski objekti s pripadajočimi ureditvami

I Območja proizvodnih dejavnosti

- IM Površine za industrijo
- IG Gospodarske cone
- IK Površine z objekti za kmetijsko proizvodnjo

B Posebna območja

- BT Površine za turizem
- Btg Površine za gozdni, lovski, planinski turizem

Z Območja zelenih površin

- ZD Druge urejene zelene površine
- ZDv Zelene obvodne površine
- ZK Pokopališča
- ZP Parki
- ZS Površine za oddih, rekreacijo in šport
- ZSk Površine za oddih, rekreacijo in šport ob vodi
- ZV Površine za vrtičkarstvo

T Območja komunikacijske infrastrukture

E Območja energetske infrastrukture

O Območja okoljske infrastrukture

A Površine razpršene poselitve

- Ag Površine razpršene poselitve za kmetijske objekte
- As Površine razpršene poselitve
- Ap Površine razpršene poselitve za počitniške objekte
- Ak Površine razpršene poselitve za osamele kmetije

Razpršena gradnja, zemljišče pod stavbo izven območij stavbnih zemljišč (informacija o dejanskem stanju)

OBMOČJA GOZDNIH ZEMLJIŠČ

G Gozdna zemljišča

- Gg Gozd gospodarskega pomena
- Gv Varovalni gozd
- Gpn Gozd s posebnim namenom
- Gr Gozd s posebnim namenom - rezervat

OBMOČJA KMETIJSKIH ZEMLJIŠČ

K1 Najboljša kmetijska zemljišča

K2 Druga kmetijska zemljišča

OBMOČJA VODA

V Površinske vode

VC Celinske vode

OBMOČJA DRUGIH ZEMLJIŠČ

L Območja mineralnih surovin

LN Površine nadzemnega pridobivalnega prostora

f Območja za potrebe obrambe zunaj naselij

P Območja prometnih površin

- PC Površine cest
- PŽ Površine železnic
- PL Letališča
- PO Druge prometne površine

4. PRIKAZ OBMOČIJ ENOT UREJANJA PROSTORA IN GOSPODARSKE JAVNE INFRASTRUKTURE

● ● ● ● RPE Meja občine

Meja območja enote urejanja prostora

obstoječe predvideno Prometna infrastruktura

- DP Ostale državne ceste
- LC Lokalne ceste in javne poti
- OP Kolesarske in druge poti
- PŽ Železnice

obstoječe predvideno Komunikacijski vodi in energetske vodi, vodi okoljske infrastrukture ter drugi gradbeno inženirski objekti (p/d = prenosni/distribucijski)

- VP(p/d) VP(p/d) Cevovodi za pitno vodo
- VO(p/d) VO(p/d) Cevovodi za odpadno vodo
- DV(p/d) DV(p/d) Elektroenergetski vodi
- T(d) T(d) Komunikacijski vodi
- TV(d) TV(d) Cevovodi za toplo vodo, paro in stisnjen zrak




OBČINA KOČEVJE

Odlok o o Občinskem prostorskem načrtu Občine Kočevje (Ur.l. RS, št. 71/2016, 64/2018).

OPN - Kartografska priloga - RABA

Številka: , list: 1/2

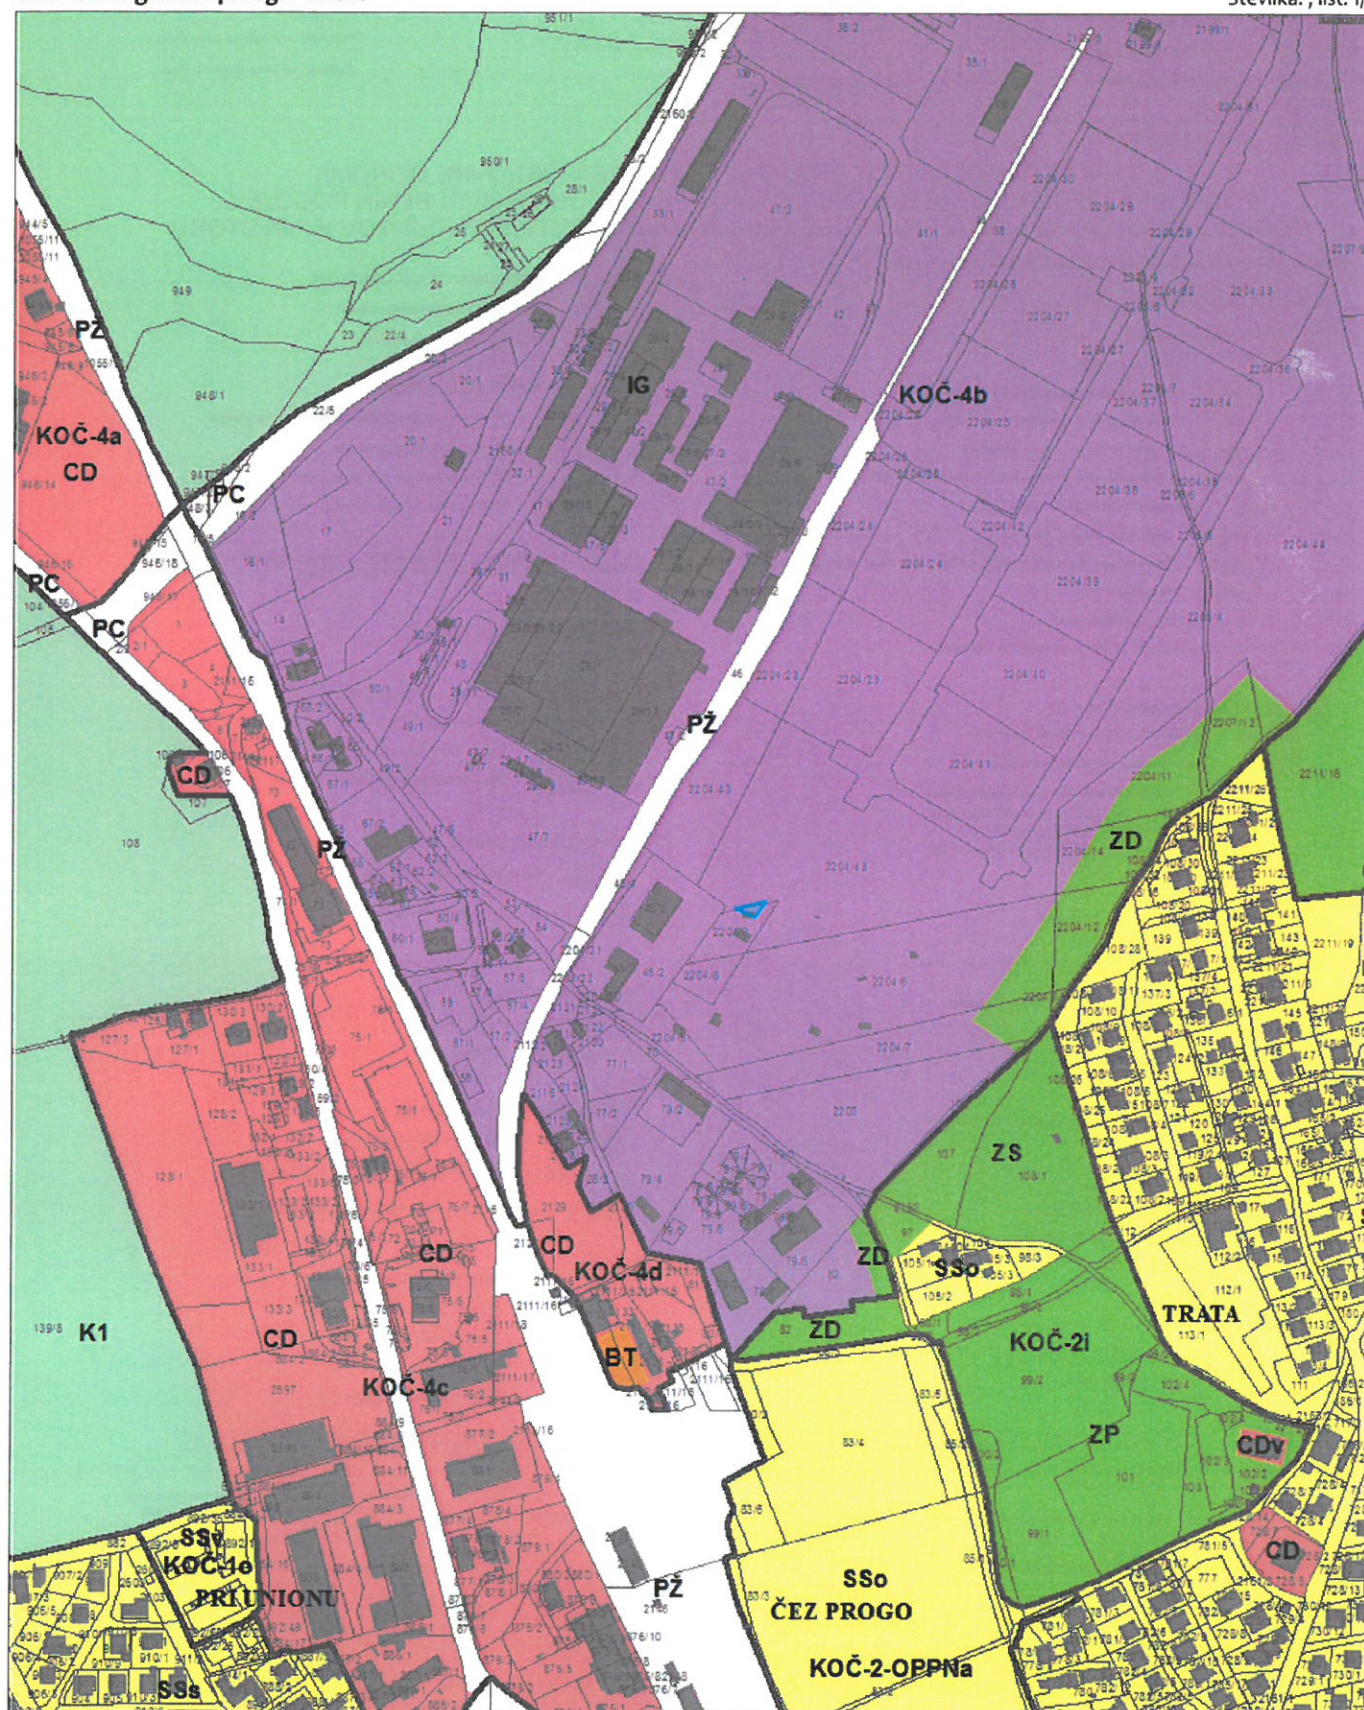

0 100 200 300 m

MERILO 1:5000

1 cm na papirju je 50 m v naravi.



Kopija je enaka originalu.

Datum: 02.10.2019

Pripravil:

lidija.kavran@kocevje.si

2. PREGLEDNA KARTA OBČINE S PRIKAZOM OSNOVNE NAMENSKE RABE IN KLJUČNIH OMREŽIJ GOSPODARSKE JAVNE INFRASTRUKTURE

● ● ● ● RPE Meja občine

OBMOČJA OSNOVNE NAMENSKE RABE PROSTORA

- I. STAVBNA ZEMLJIŠČA
- II. KMETIJSKA ZEMLJIŠČA
- III. GOZDNA ZEMLJIŠČA
- IV. VODE
- V. OSTALA ZEMLJIŠČA

KLJUČNA OMREŽJA PROMETNE INFRASTRUKTURE

- Ostale državne ceste
- Lokalne ceste
- Železnice

KLJUČNA OMREŽJA GOSPODARSKE JAVNE INFRASTRUKTURE

- Prenosni cevovodi za pitno vodo
- Prenosni elektroenergetski vodi

3. PRIKAZ OBMOČIJ ENOT UREJANJA PROSTORA, OSNOVNE OZIROMA PODROBNEJŠE NAMENSKE RABE PROSTORA, PROSTORSKIH IZVEDBENIH POGOJEV, GOSPODARSKE JAVNE INFRASTRUKTURE TER OBMOČIJ VARSTVENIH REŽIMOV V PROSTORU

OBMOČJA PODROBNEJŠE NAMENSKE RABE PROSTORA

OBMOČJA STAVBNIH ZEMLJIŠČ

S Območja stanovanj

- SS Stanovanjske površine
 - SSa Urbana prostostoječa stanovanjska pozidava
 - SSn Urbana stnjena stanovanjska pozidava
 - SSv Urbana večstanovanjska pozidava
 - SSu Urbana stanovanjska pozidava raznolike tipologije
- SK Površine podeželskega naselja
 - SKg Površine kmetijskih objektov
 - SKs Površine podeželskega naselja, mešano kmetije in stanovanjske hiše
 - SKK Območja kmetij
- SP Površine počitniških hiš
- SO Stanovanjske površine za posebne namene

C Območja centralnih dejavnosti

- CU Osrednja območja centralnih dejavnosti
- CD Druga območja centralnih dejavnosti
 - CDi Dejavnosti izobraževanja, vzgoje, športa
 - CDs Trgovske, oskrbne, poslovno storitvene, gostinske dejavnosti in manjša obrt
 - CDv Verski objekti s pripadajočimi ureditvami

I Območja proizvodnih dejavnosti

- IP Površine za industrijo
- IG Gospodarske cone
- IK Površine z objekti za kmetijsko proizvodnjo

B Posebna območja

- BT Površine za turizem
- B/a Površine za gozdni, lovski, planinski turizem

Z Območja zelenih površin

- ZD Druge urejene zelene površine
- ZDn Zelene obvodne površine
- ZK Pokopališča
- ZP Parki
- ZS Površine za oddih, rekreacijo in šport
- ZSk Površine za oddih, rekreacijo in šport ob vodi
- Zv Površine za vrtičkarstvo

- T Območja komunikacijske infrastrukture
- E Območja energetske infrastrukture
- O Območja okoljske infrastrukture

A Površine razpršene poselitve

- Ag Površine razpršene poselitve za kmetijske objekte
- As Površine razpršene poselitve
- Ap Površine razpršene poselitve za počitniške objekte
- Ak Površine razpršene poselitve za osamele kmetije

Razpršena gradnja, zemljišče pod stavbo izven območij stavbnih zemljišč (informacija o dejanskem stanju)

OBMOČJA GOZDNIH ZEMLJIŠČ

G Gozdna zemljišča

- Gp Gozd gospodarskega pomena
- Gv Varovalni gozd
- Gsn Gozd s posebnim namenom
- Gr Gozd s posebnim namenom - rezervat

OBMOČJA KMETIJSKIH ZEMLJIŠČ

- K1 Najboljša kmetijska zemljišča
- K2 Druga kmetijska zemljišča

OBMOČJA VODA

- V Površinske vode
- VC Celinske vode

OBMOČJA DRUGIH ZEMLJIŠČ

- L Območja mineralnih surovin
 - LN Površine nadzemnega pridobivalnega prostora
- f Območja za potrebe obrambe zunaj naselij

P Območja prometnih površin

- PC Površine cest
- PŽ Površine železnic
- PL Letališča
- PO Druge prometne površine

4. PRIKAZ OBMOČIJ ENOT UREJANJA PROSTORA IN GOSPODARSKE JAVNE INFRASTRUKTURE

● ● ● ● RPE Meja občine

Meja območja enote urejanja prostora

obstoječe predvideno Prometna infrastruktura

- DP Ostale državne ceste
- LC Lokalne ceste in javne poti
- OP Kolesarske in druge poti
- PŽ Železnice

- obstoječe predvideno
- Komunikacijski vodi in energetske vodi, vodi okoljske infrastrukture ter drugi gradbeno inženirski objekti (p/d = prenosni/distribucijski)
- VP(p/d) Cevovodi za pitno vodo
- VO(p/d) Cevovodi za odpadno vodo
- DV(p/d) Elektroenergetski vodi
- T(d) Komunikacijski vodi
- TV(d) Cevovodi za toplo vodo, paro in stisnjen zrak