


Gospodarska infrastruktura (GJI) > Skupen prikaz (En,Ko,Ek)

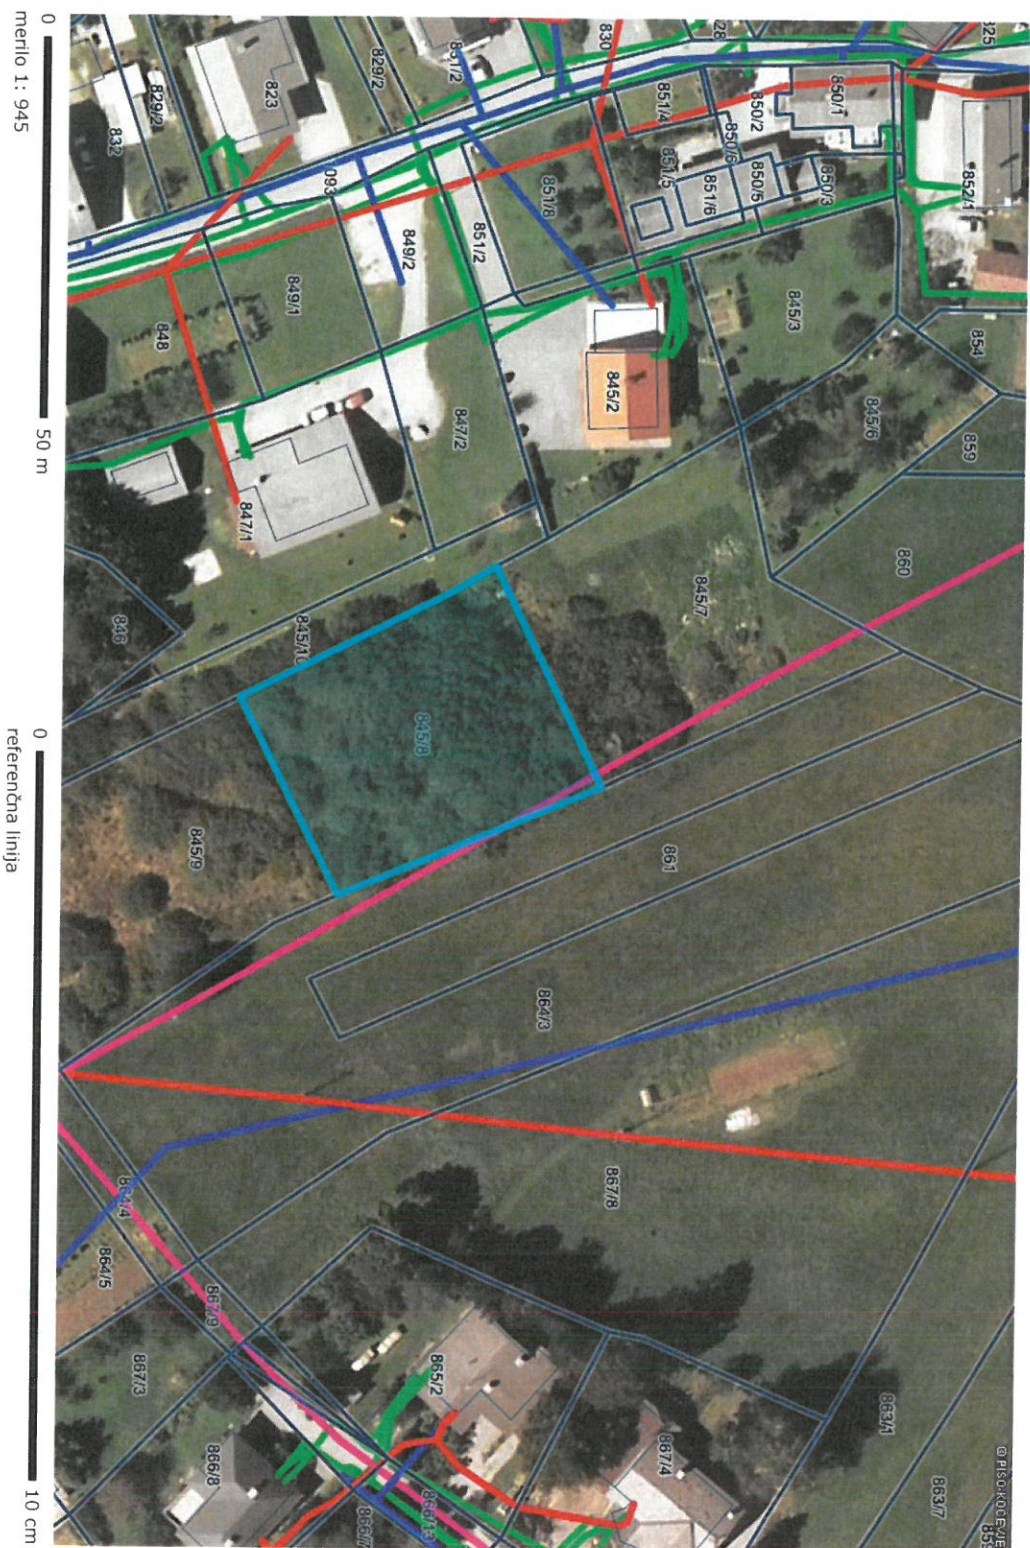

OZNAČENA PARCELA: katastrska občina: 1575-STARA CERKEV, parcela: 845/8

LEGENDA:

- Komunikacije
- Kanalizacija
- Vodovod
- Naftovod
- Toplovod
- plinovod
- Elektrovod
- Parcele
- št.

→ poket kora vizualnega omejitve

<http://www.geoprositor.net/piso>; čas izpisa: 14. marec 2017 8:14:22; uporabnik: renata.vidmar@kocevje.si
Numerično merilo je veljavno, če znaša dolžina referenčne linije 10 cm. Grafično merilo je veljavno v vsakem primeru.
© PISO-OBČINA KOČEVJE