

- LEGENDA:**
- ▨ OBSTOJEČA AB KONSTRUKCIJA
 - ▨ NOVA AB KONSTRUKCIJA
 - ▨ OBSTOJEČE POZDANE Z OPEKO
 - ▨ NOVA OPEČNE STENE
 - ▨ OBSTOJEČE MONTAŽNE STENE "MARLES"
 - ▨ NOVE SPOREX STENE
 - ▨ RUŠITEV
 - ▨ NOVE STENE IZ MAVČNO-KARTONSKIH PLOŠČ

PREREZ A-A

Sprememba	Opis spremembe	datum	podpis

M-inženiring
projektorje, inženiring in svetovanje, d.o.o. IZS 1411

16/2011 datum JULIJ 2011

Investitor: OBČINA KOČEVJE
Ljubljanska cesta 26, 1330 Kočevje

Opis: PREUREDETEV DELA SREDNJE ŠOLE V KOČEVJU ZA POTREBE VRČCA
parc. št. 1205, k.o. Kočevje

Ločanje: PZI

Višina projekta: PZI

Skupni del: NAČRT ARHITEKTURE


Vašena lista: PREREZ A-A mesto: 1:50

Ime in priimek, naziv: ZVONKA KOROŠAC, univ.dipl.inž.arh. ZAPS 0910 A

Ime in priimek, naziv: ZVONKA KOROŠAC, univ.dipl.inž.arh. ZAPS 0910 A

Obseg: BOJANA LEVSTEK, gr.teh.

Identifikacijska številka: št.črt. 4

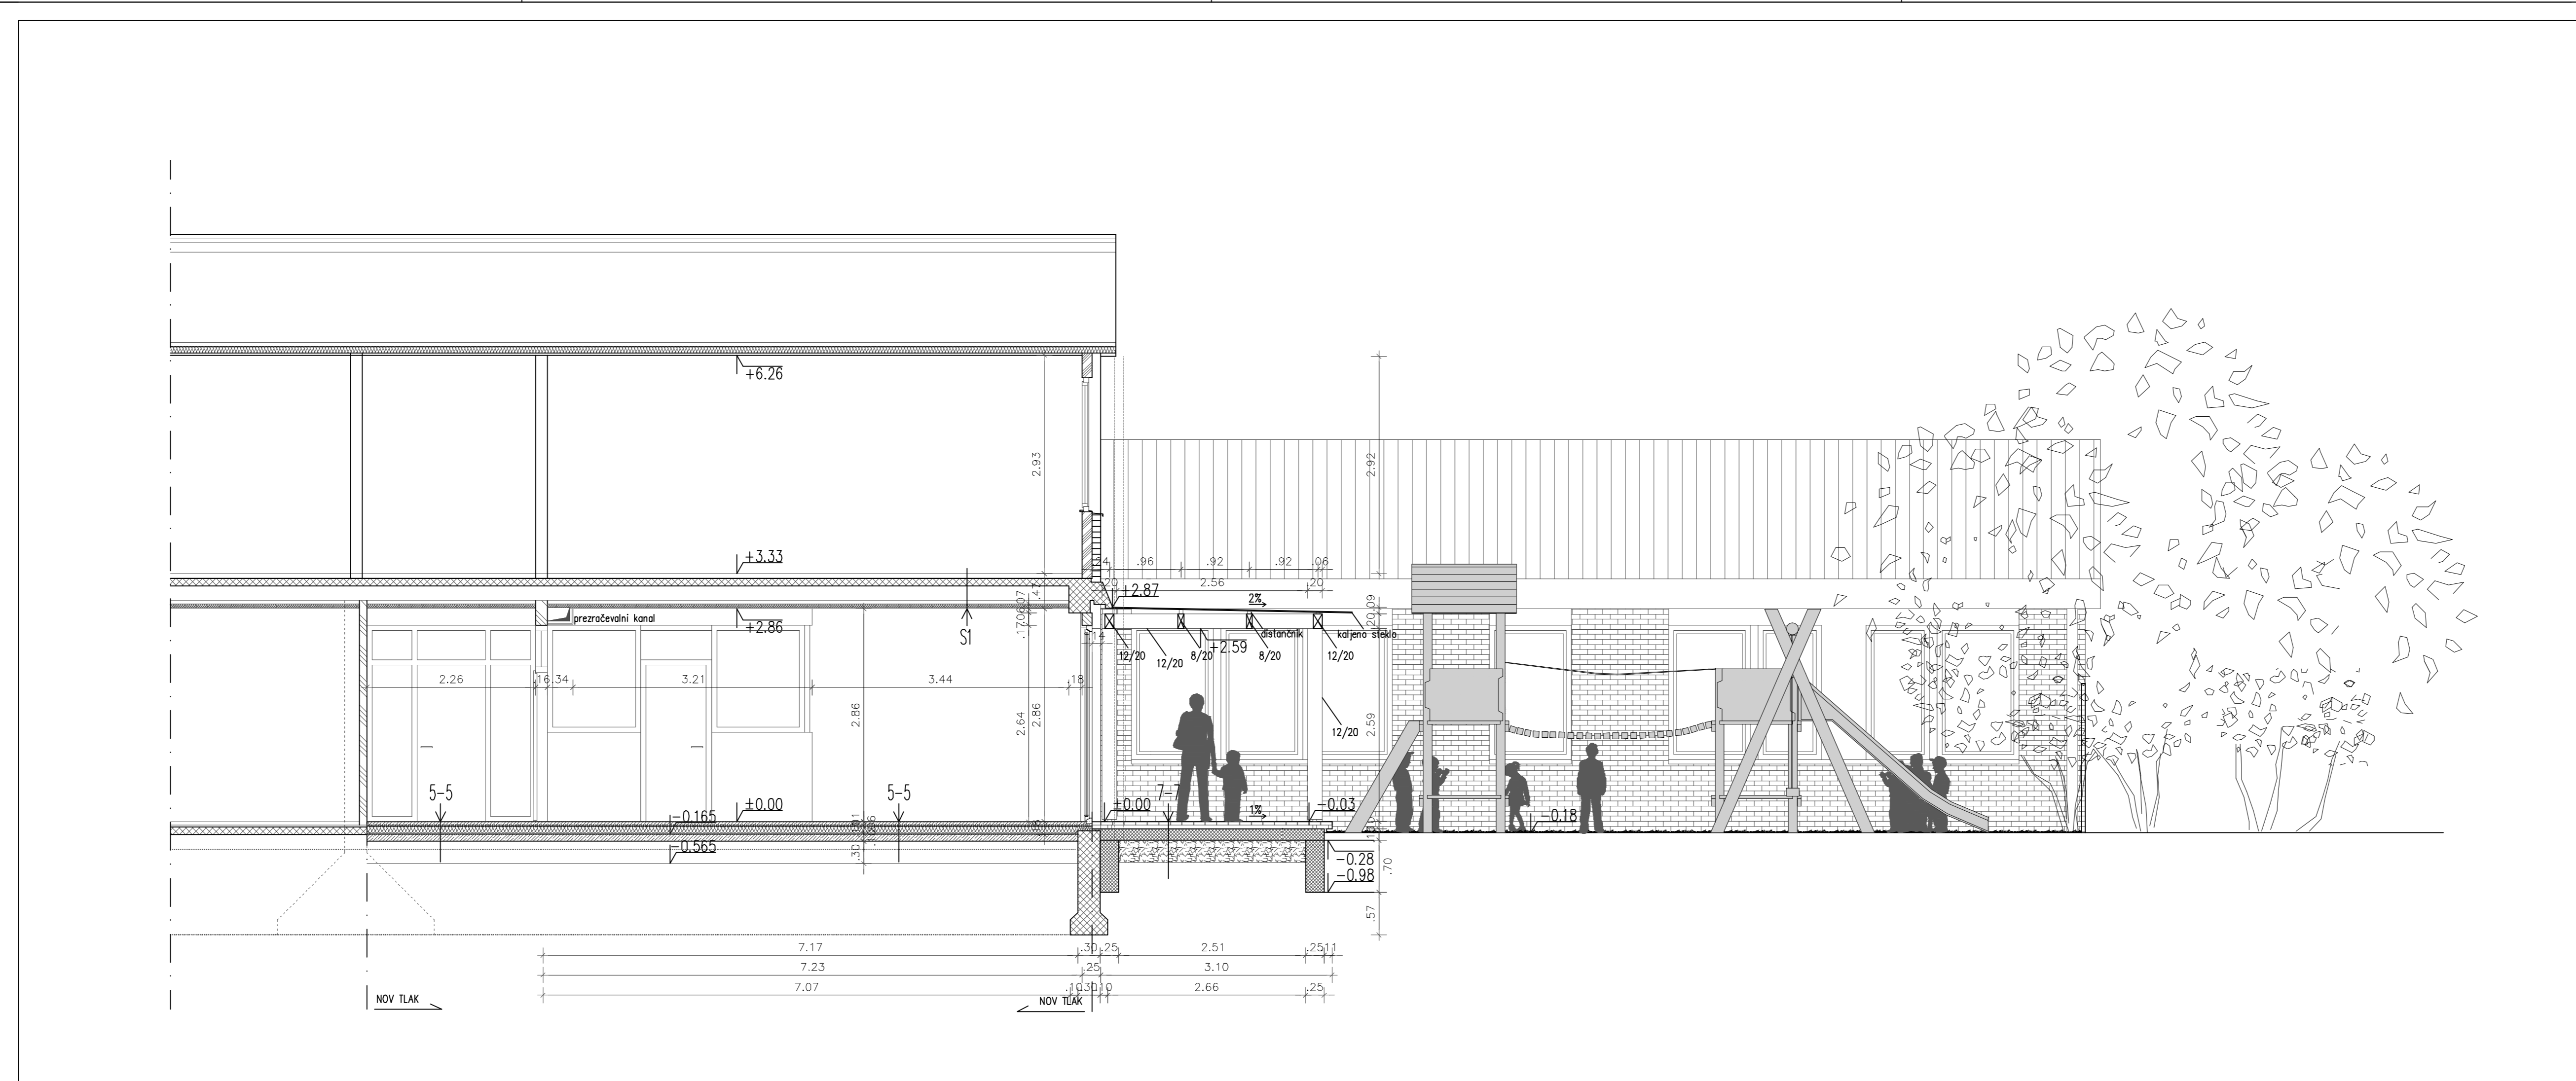

- LEGENDA:**
- ▨ OBSTOJEČA AB KONSTRUKCIJA
 - ▨ NOVA AB KONSTRUKCIJA
 - ▨ OBSTOJEČE POZDANE Z OPEKO
 - ▨ NOVA OPEČNE STENE
 - ▨ OBSTOJEČE MONTAŽNE STENE "MARLES"
 - ▨ NOVE SPOREX STENE
 - ▨ RUŠITEV
 - ▨ NOVE STENE IZ MAVČNO-KARTONSKIH PLOŠČ

PREREZ B-B

Sprememba	Opis spremembe	datum	podpis

M-inženiring
projektorje, inženiring in svetovanje, d.o.o. IZS 1411

16/2011 datum JULIJ 2011

Investitor: OBČINA KOČEVJE
Ljubljanska cesta 26, 1330 Kočevje

Opis: PREUREDETEV DELA SREDNJE ŠOLE V KOČEVJU ZA POTREBE VRČCA
parc. št. 1205, k.o. Kočevje

Ločanje: PZI

Višina projekta: PZI

Skupni del: NAČRT ARHITEKTURE

Vašena lista: PREREZ B-B mesto: 1:50

Ime in priimek, naziv: ZVONKA KOROŠAC, univ.dipl.inž.arh. ZAPS 0910 A

Ime in priimek, naziv: ZVONKA KOROŠAC, univ.dipl.inž.arh. ZAPS 0910 A

Obseg: BOJANA LEVSTEK, gr.teh.

Identifikacijska številka: št.črt. 5