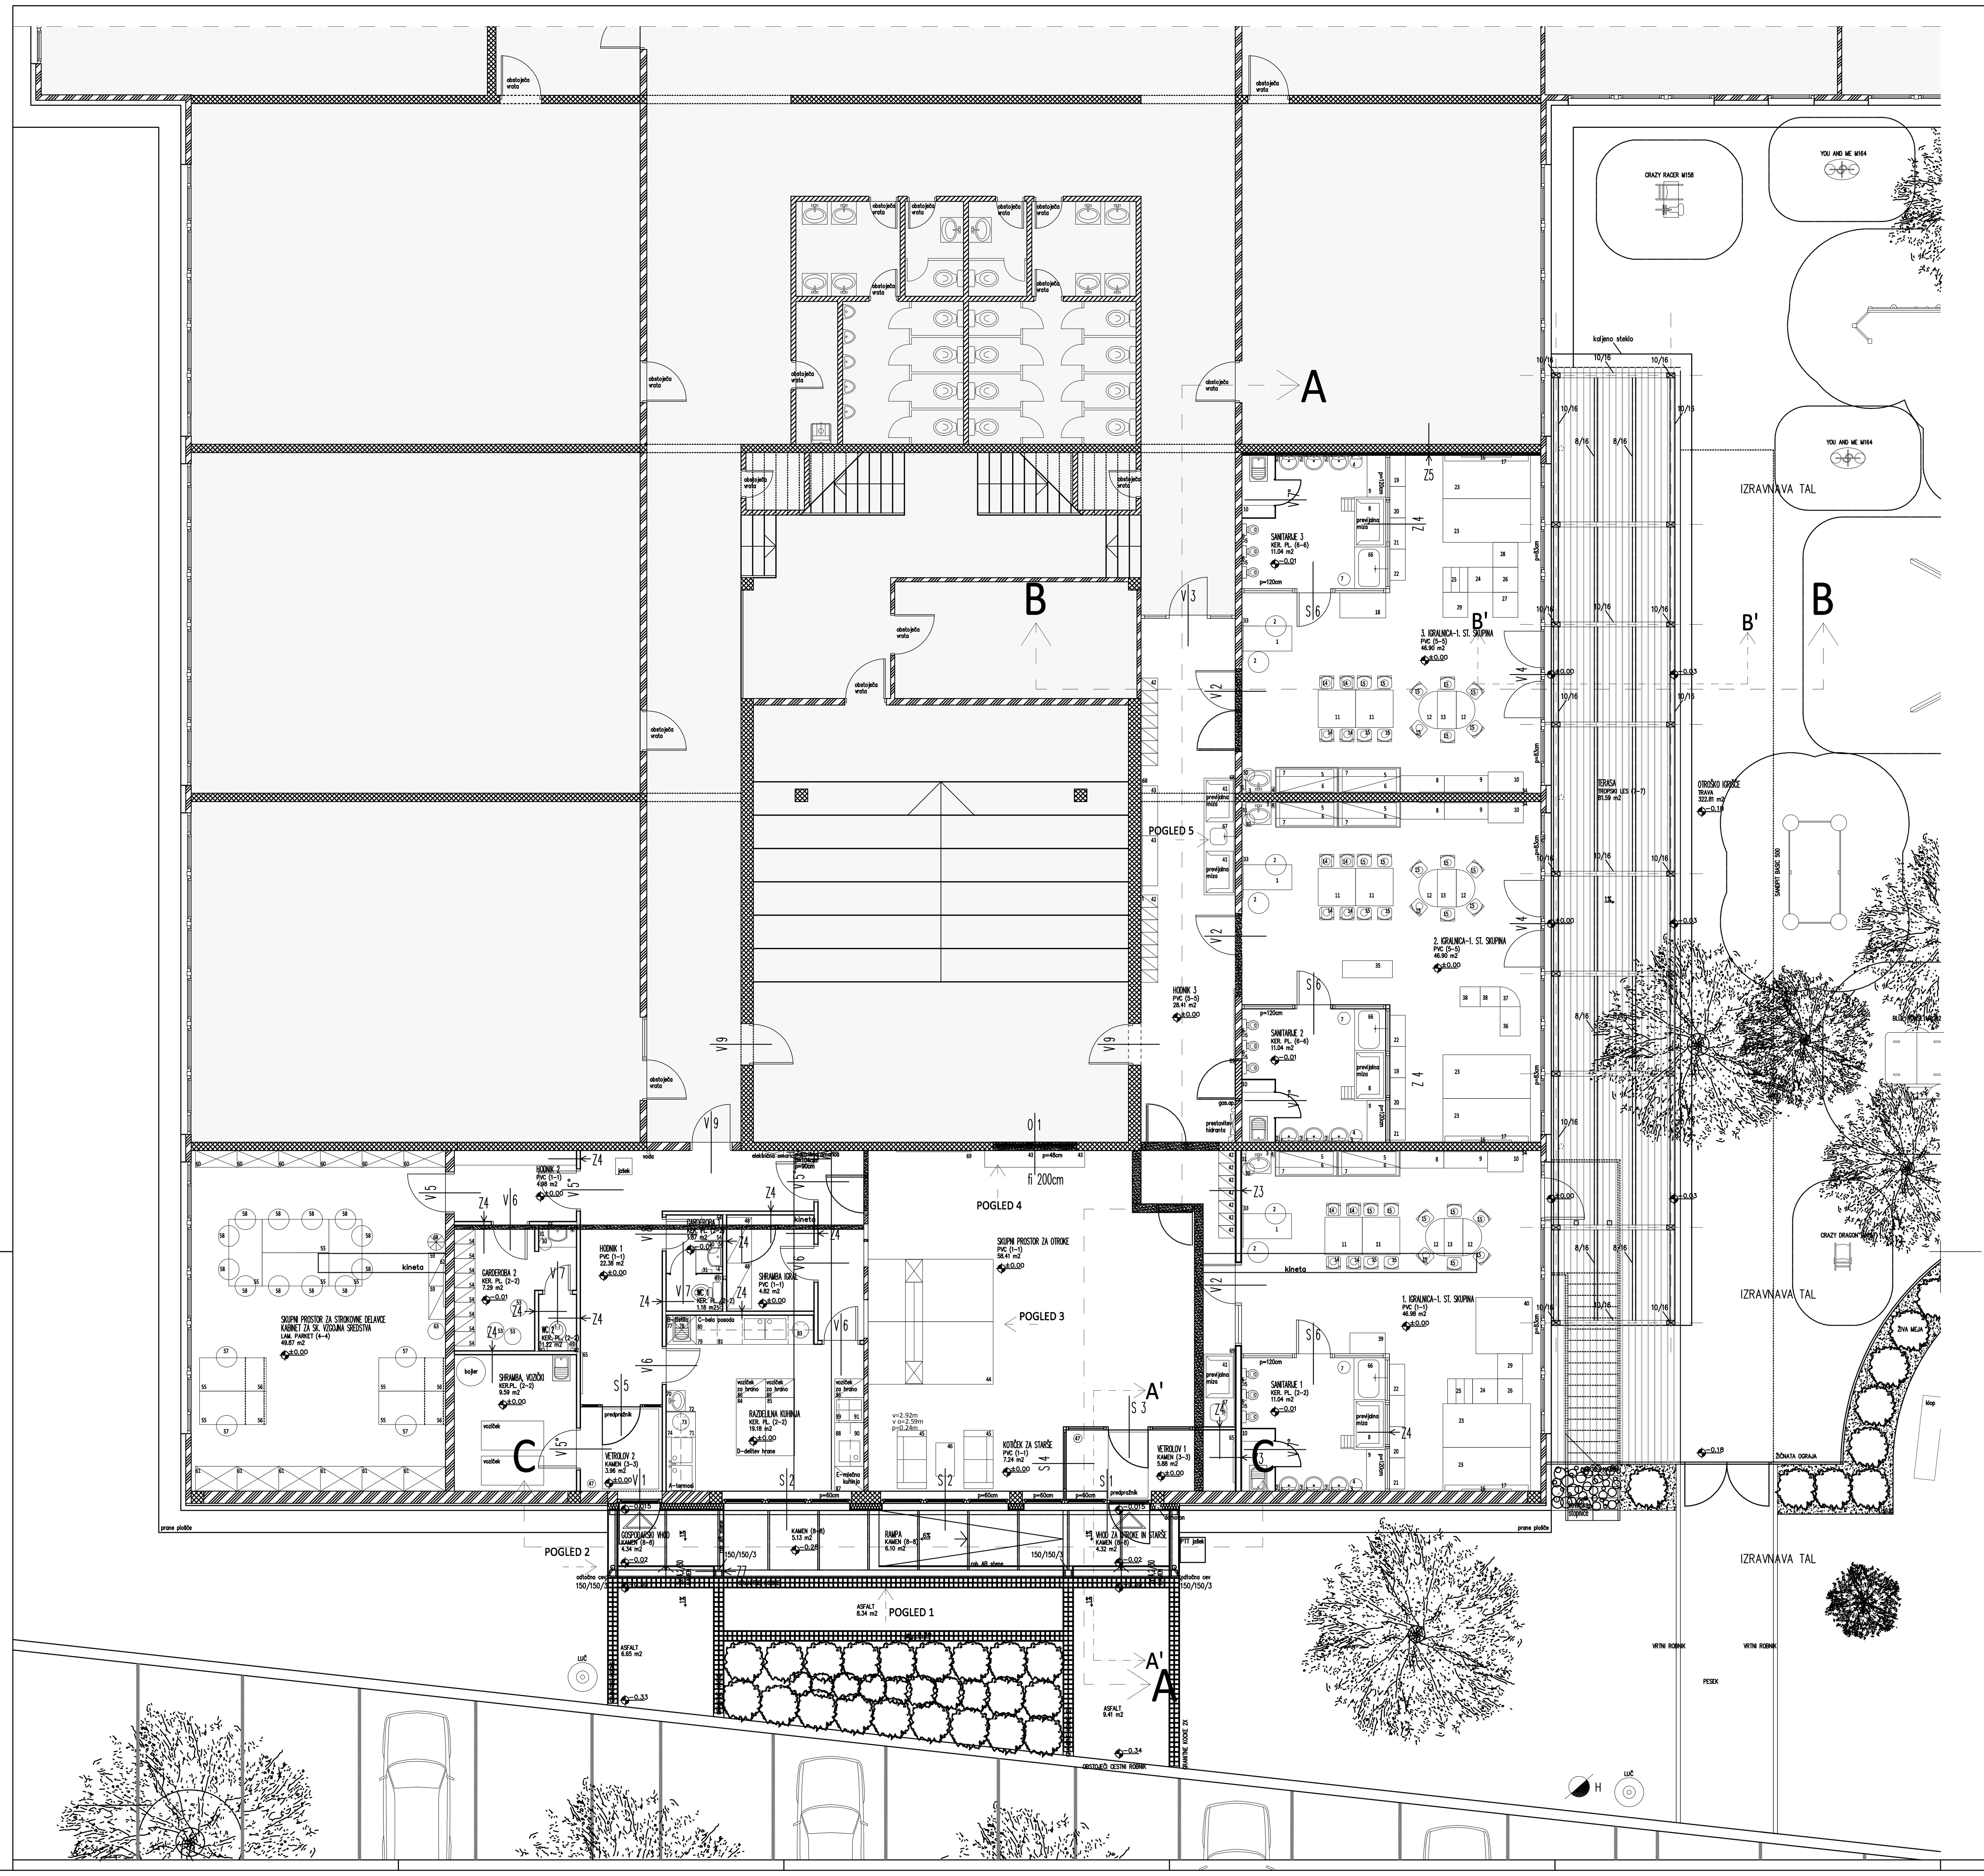

LEGENDA:

- NI PREDMET OBDELAVE
- OBSTOJEČA AB KONSTRUKCIJA
- NOVA AB KONSTRUKCIJA
- OBSTOJEČE POZIDAVE Z OPEKO
- NOVA OPEČNE STENE
- OBSTOJEČE MONTAŽNE STENE "MARLES"
- NOVE SIPOREX STENE
- RUŠITEV
- NOVE STENE IZ MAVČNO-KARTONSKIH PLOŠČ

TLORIS PRITLIČJA

Sprememba	Opis spremembe	datum	podpis

AG-inženiring
projektiranje, inženiring in svetovanje, d.o.o.

Podjetniško naselje Kočevje 1, 1330 Kočevje- SLO
telefon: 01/895 13 35, 01/895 52 61
01/893 11 96, 01/893 11 97
telefax: 01/895 13 35
e-mail: ag-inzeniring@siol.net
identifikacijska številka za DDV: SI79165338
matična številka: 5458579

IZS 1411

Številka projekta	16/2011	datum	JULIJ 2011
Investitor/ Naročnik	OBČINA KOČEVJE LJUBLJANSKA CESTA 26, 1330 KOČEVJE		
Objekt Lokacija	PREUREDITEV DELA SREDNJE ŠOLE V KOČEVJU ZA POTREBE VRTCA parc. št. 1205, k.o. Kočevje		
Vrsta projekta	PZI		
Vrsta načrta	NAČRT ARHITEKTURE		
Vsebina lista	TLORIS PRITLIČJA	merilo	1:50
	ime in priimek, naziv:	identifikacijska št.:	podpis:
Odgovorni vodja projekta	ZVONKA KOROŠAC, univ.dipl.inž.arh.	ZAPS 0910 A	
Odgovorni projektant	ZVONKA KOROŠAC, univ.dipl.inž.arh.	ZAPS 0910 A	
Obdelal	BOJANA LEVSTEK, gr.teh.		
Identifikacija risbe		list št.	3