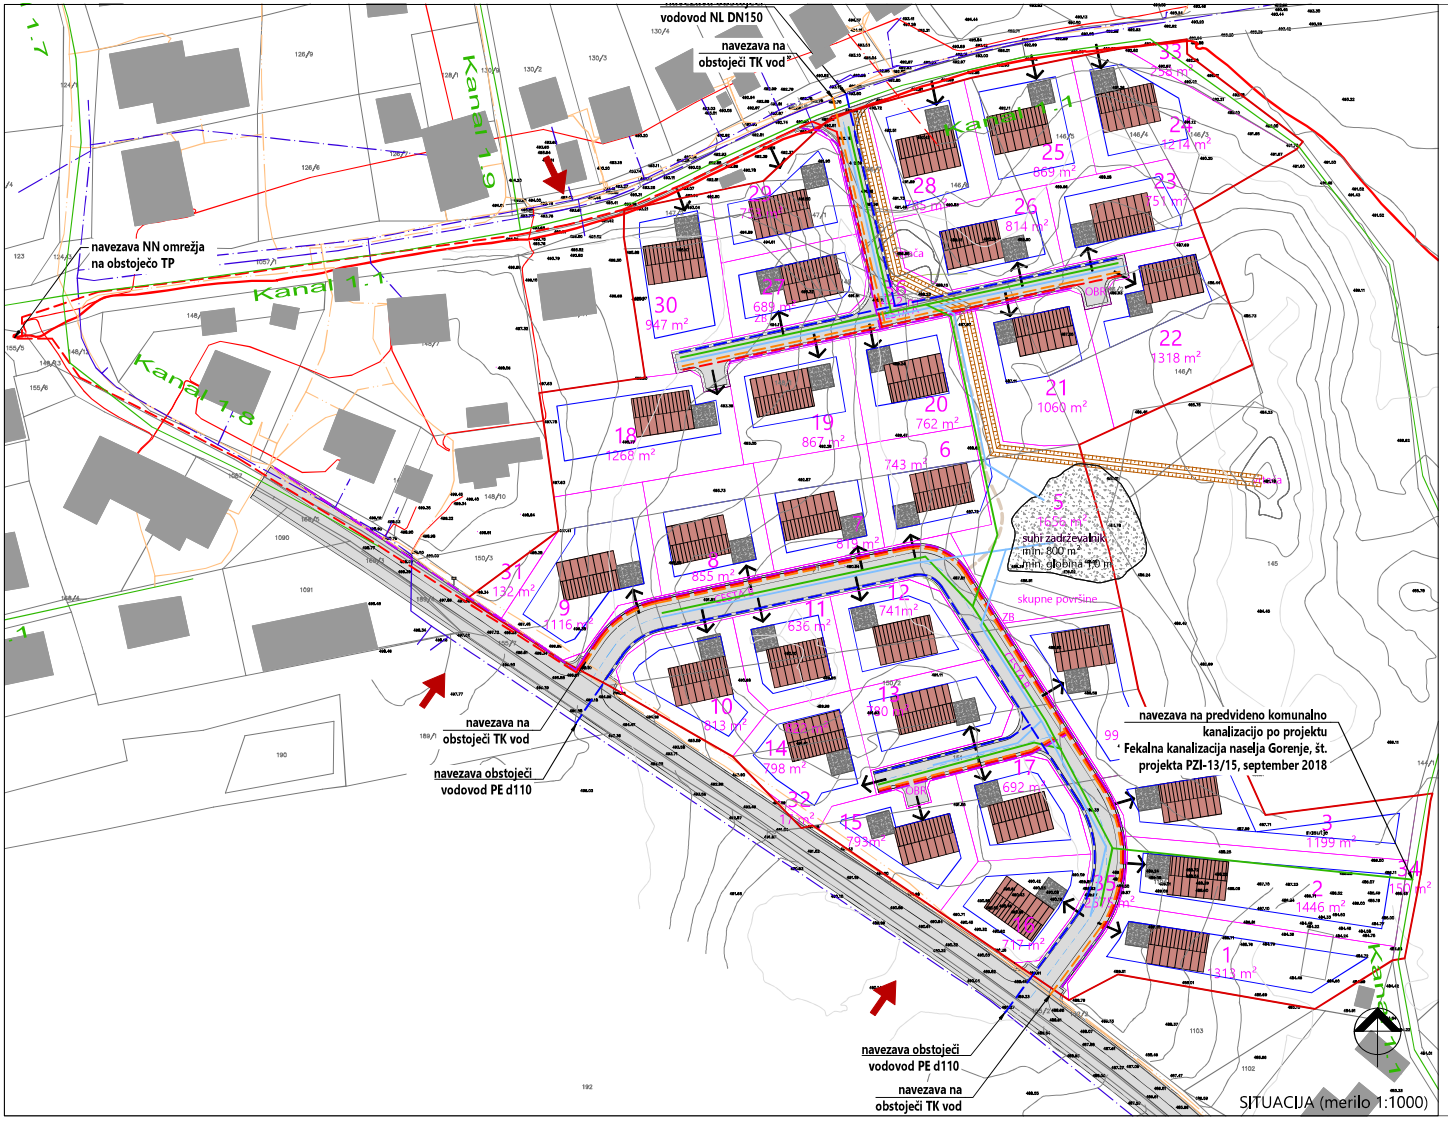


LEGENDA:

- meja območja urejanja
- obstoječe stavbe
- predvidene novogradnje
- vhodi na območje urejanja

LEGENDA KOMUNALNI VODI	OBSTOJEČE	UKINITEV	PREDVIDENO*	PREDVIDENO
VODOVOD				
KOMUNALNA KANALIZACIJA				
KOMUNALNA KANALIZACIJA				
PADAVINSKA KANALIZACIJA				
ELEKTROENERGETSKI NN VOD				
ELEKTROENERGETSKI SN VOD				
TELEKOMUNIKACIJSKI VOD				
CESTNA RAZSVETLJAVA				

OPOMBE:
1. Oblika, velikost in lokacija stavb je prikazana informativno.
2. *Predvideno po projektu Fekalna kanalizacija naselja Gorenje, št. projekta PZI-13/15, september 2018

podlogi: Geodetski načrt št. Geo 21/26, Geoinženiring, Marijo Ličina s.p., maj 2026 in GURS, DOF 2024

naročnik	Občina Kočevje	načrtovalec	ACER NOVO MESTO d.o.o.
pripravljavec	Občina Kočevje		
vodja naloge	IGOR ČRNUGELJ, univ.dipl.inž.arh., ZAPS 1079 PA PPN		
sodelavci	dr. BARBARA KOSTANJŠEK, mag.inž.kraj.arh. mag. ZORAN GAJSKI, univ.dipl.gosp.inž., IZS G-3043 ANITA KAPLAN, mag. inž. grad., IZS G-4926 NINA FABJANČIČ, mag. inž. arh. ŽIGA KRALJ, mag. inž. arh. urb.		
naloga	OBČINSKI PODROBNI PROSTORSKI NAČRT GORENJE	ID prostorskega akta	7636
		št. naloge	I-8/26
faza	PREDOSNUTEK (gradivo za seznanitev javnosti)	datum	julij 2026
grafični prikaz	ZBIRNA SITUACIJA GJI	merilo	1:1.000
		št. lista:	2