
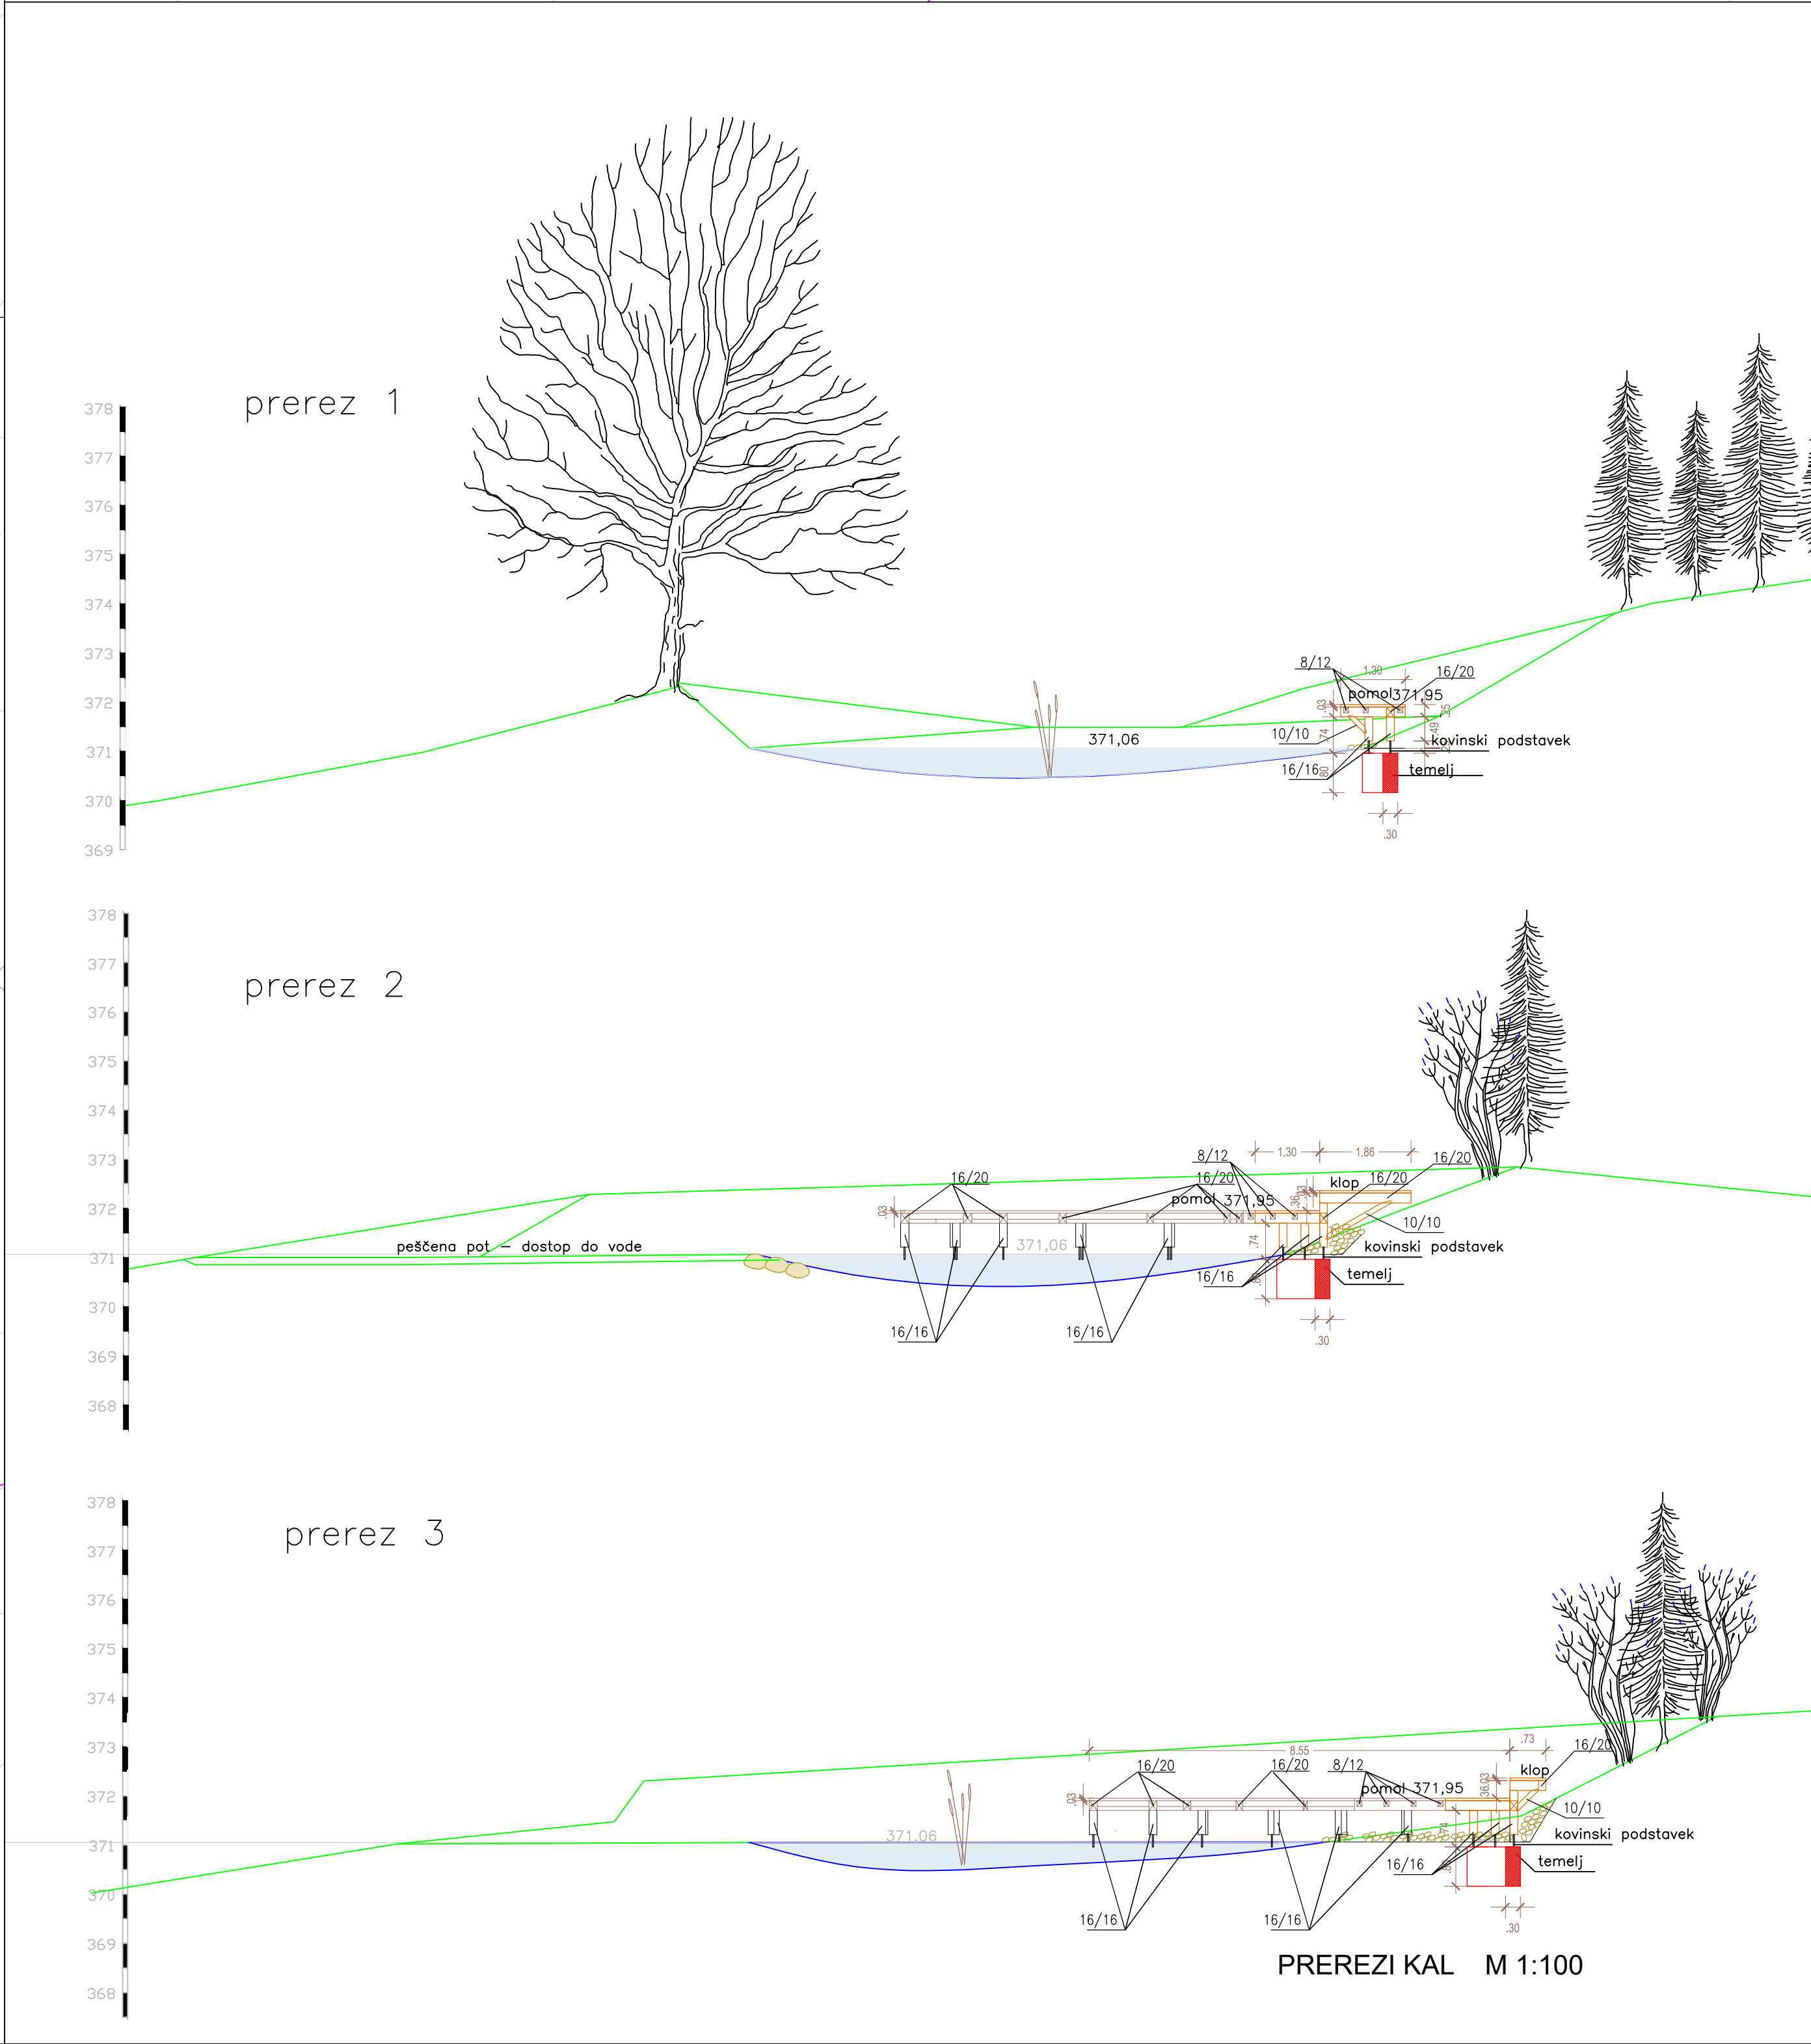
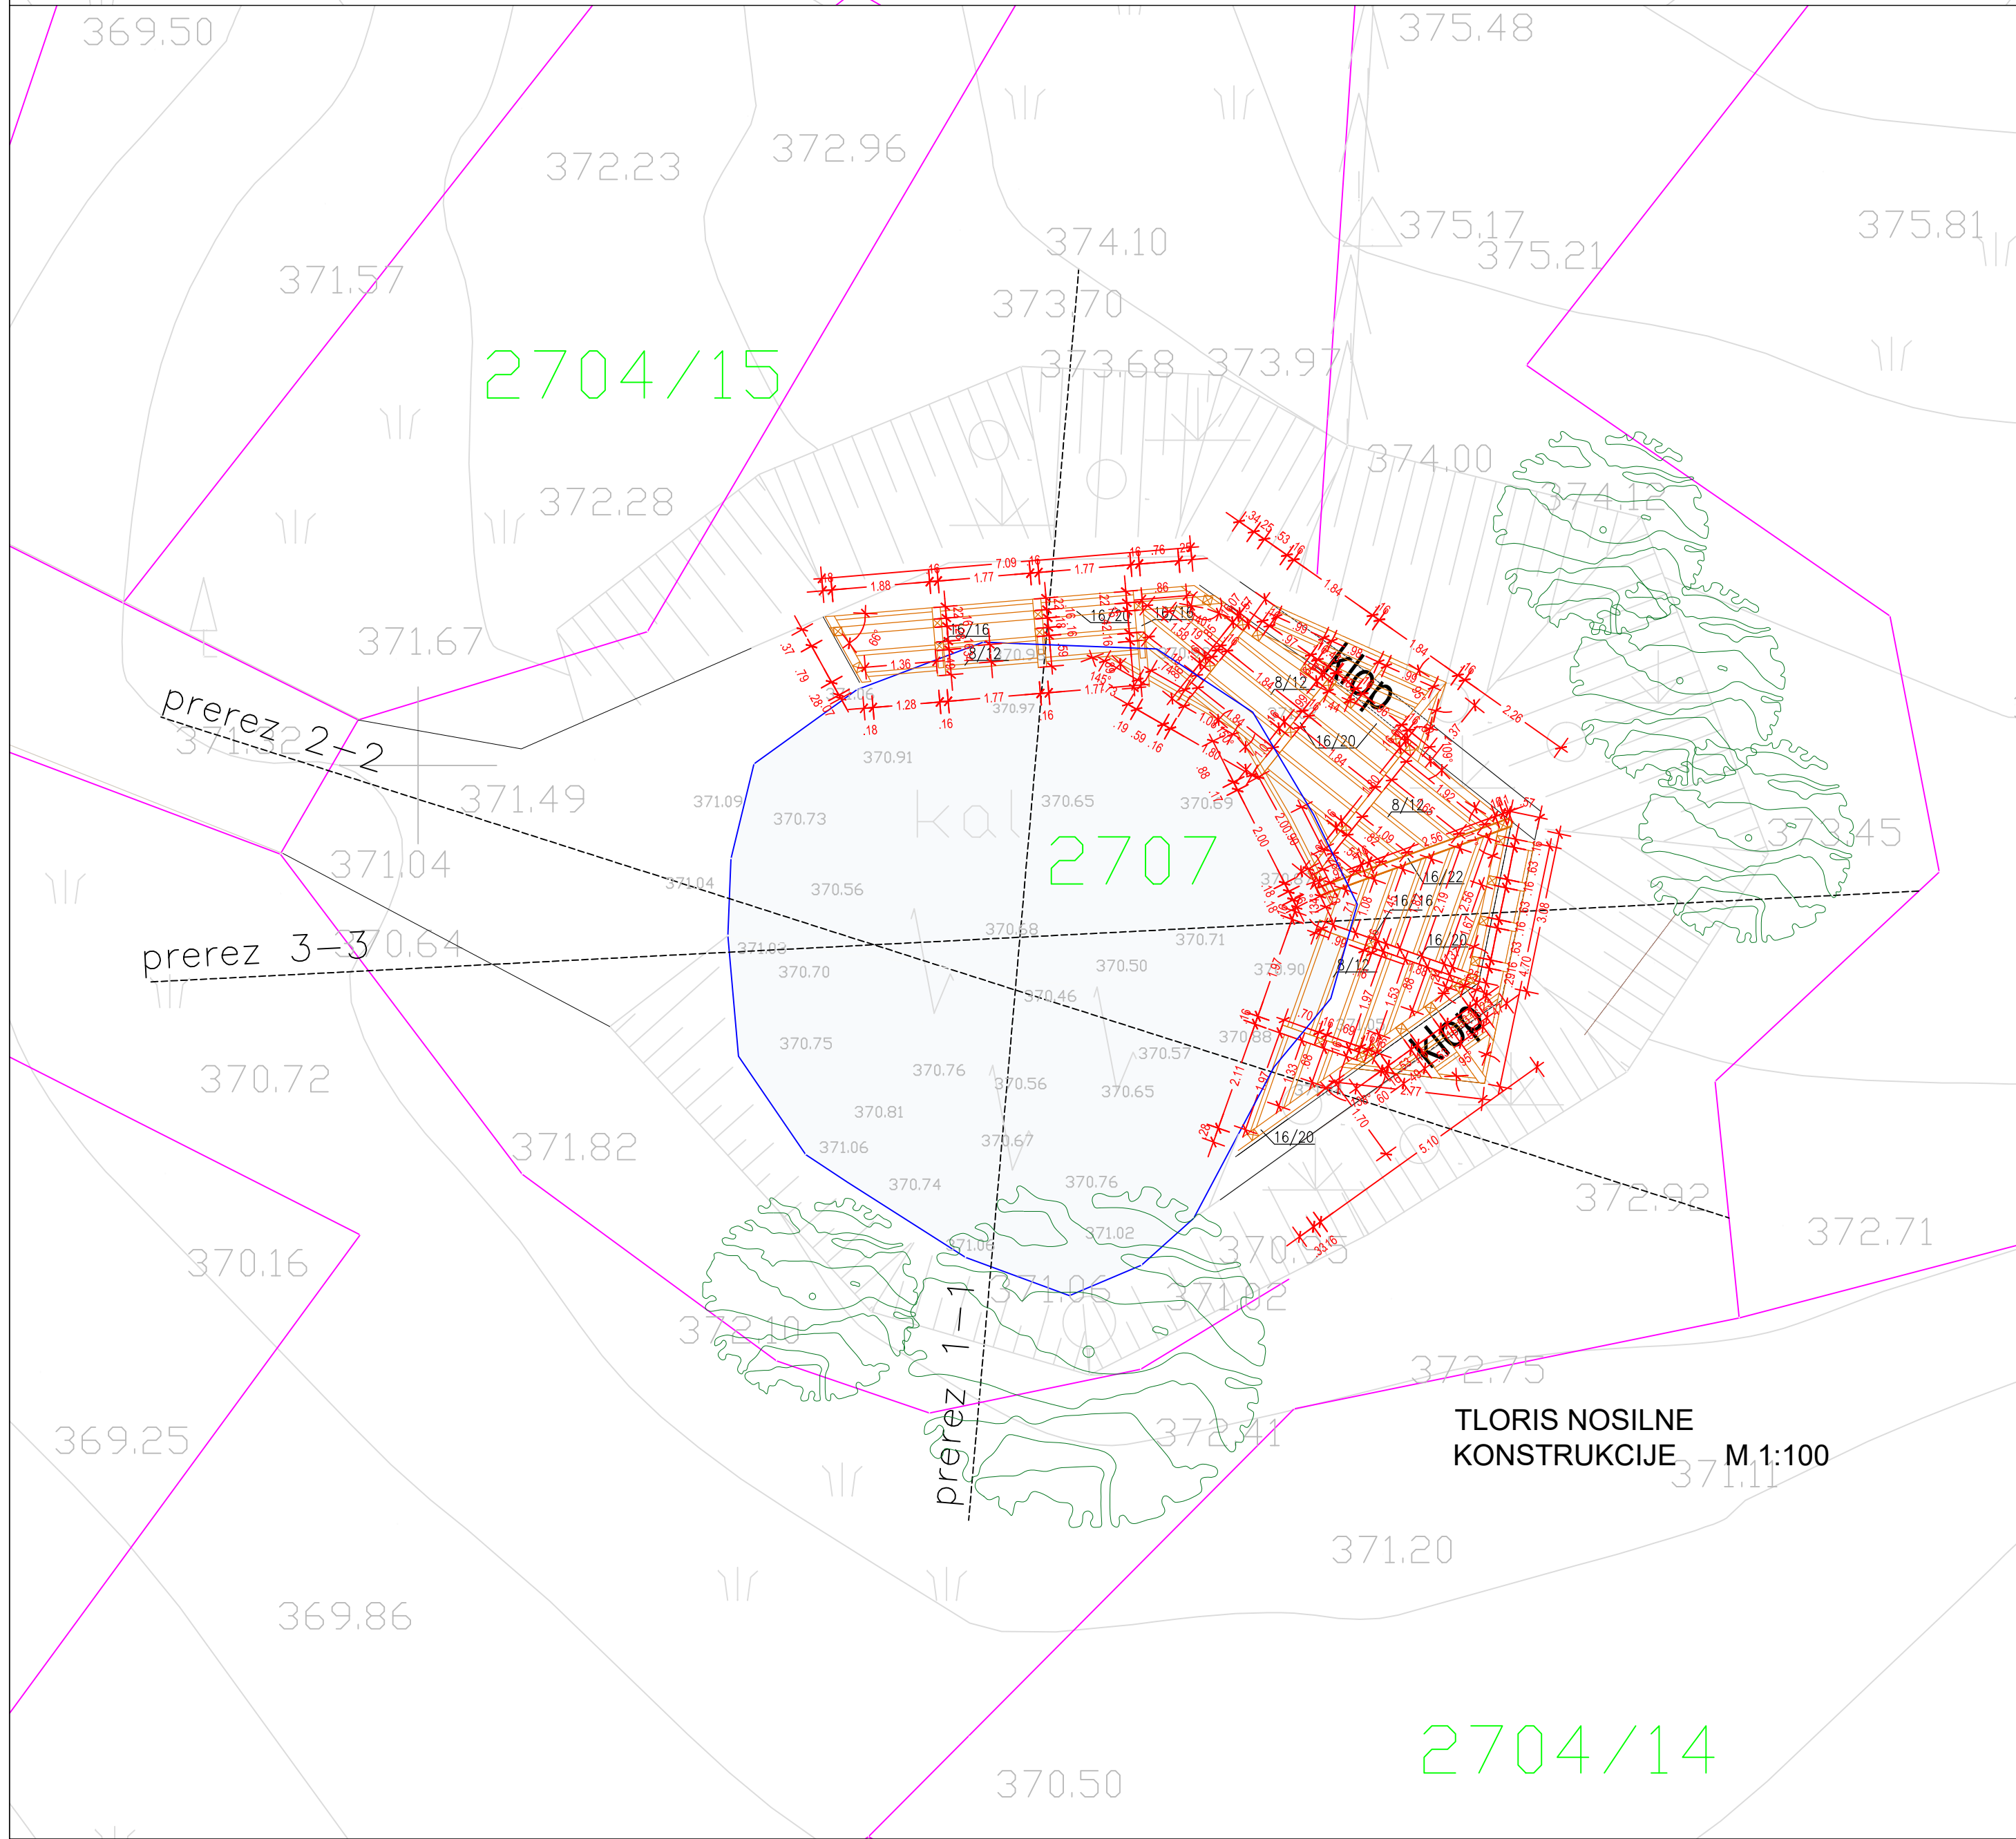
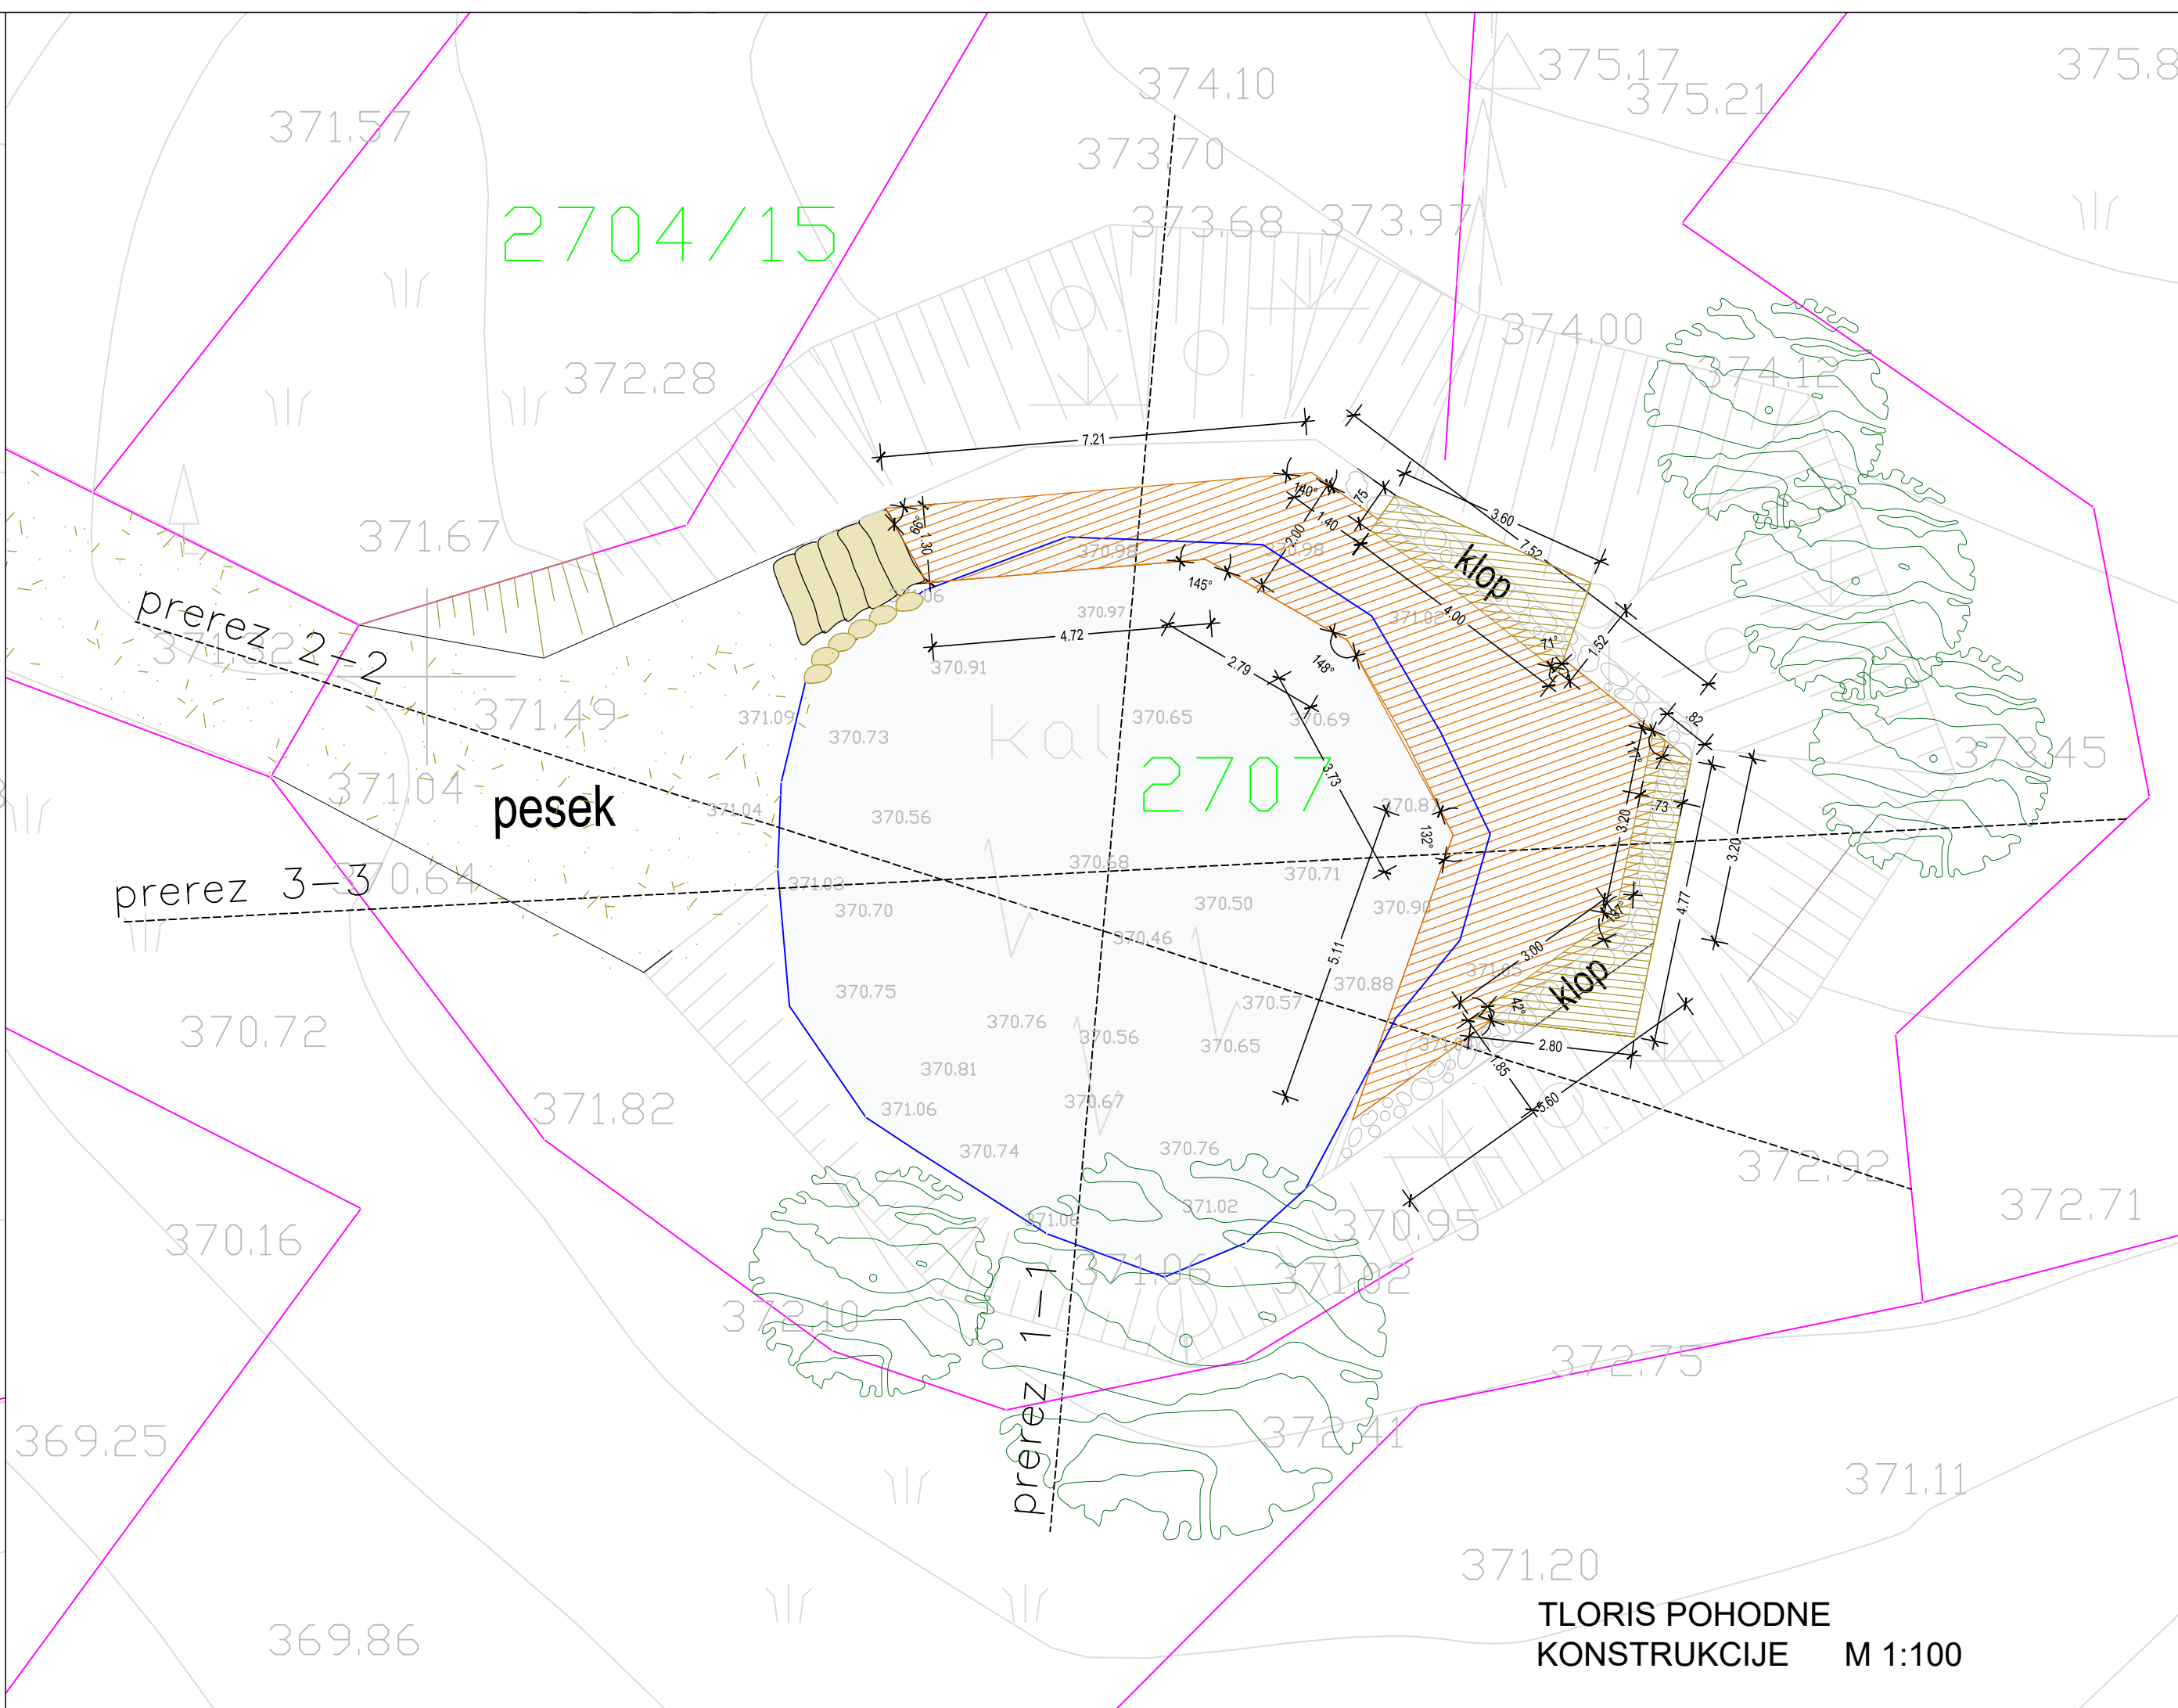


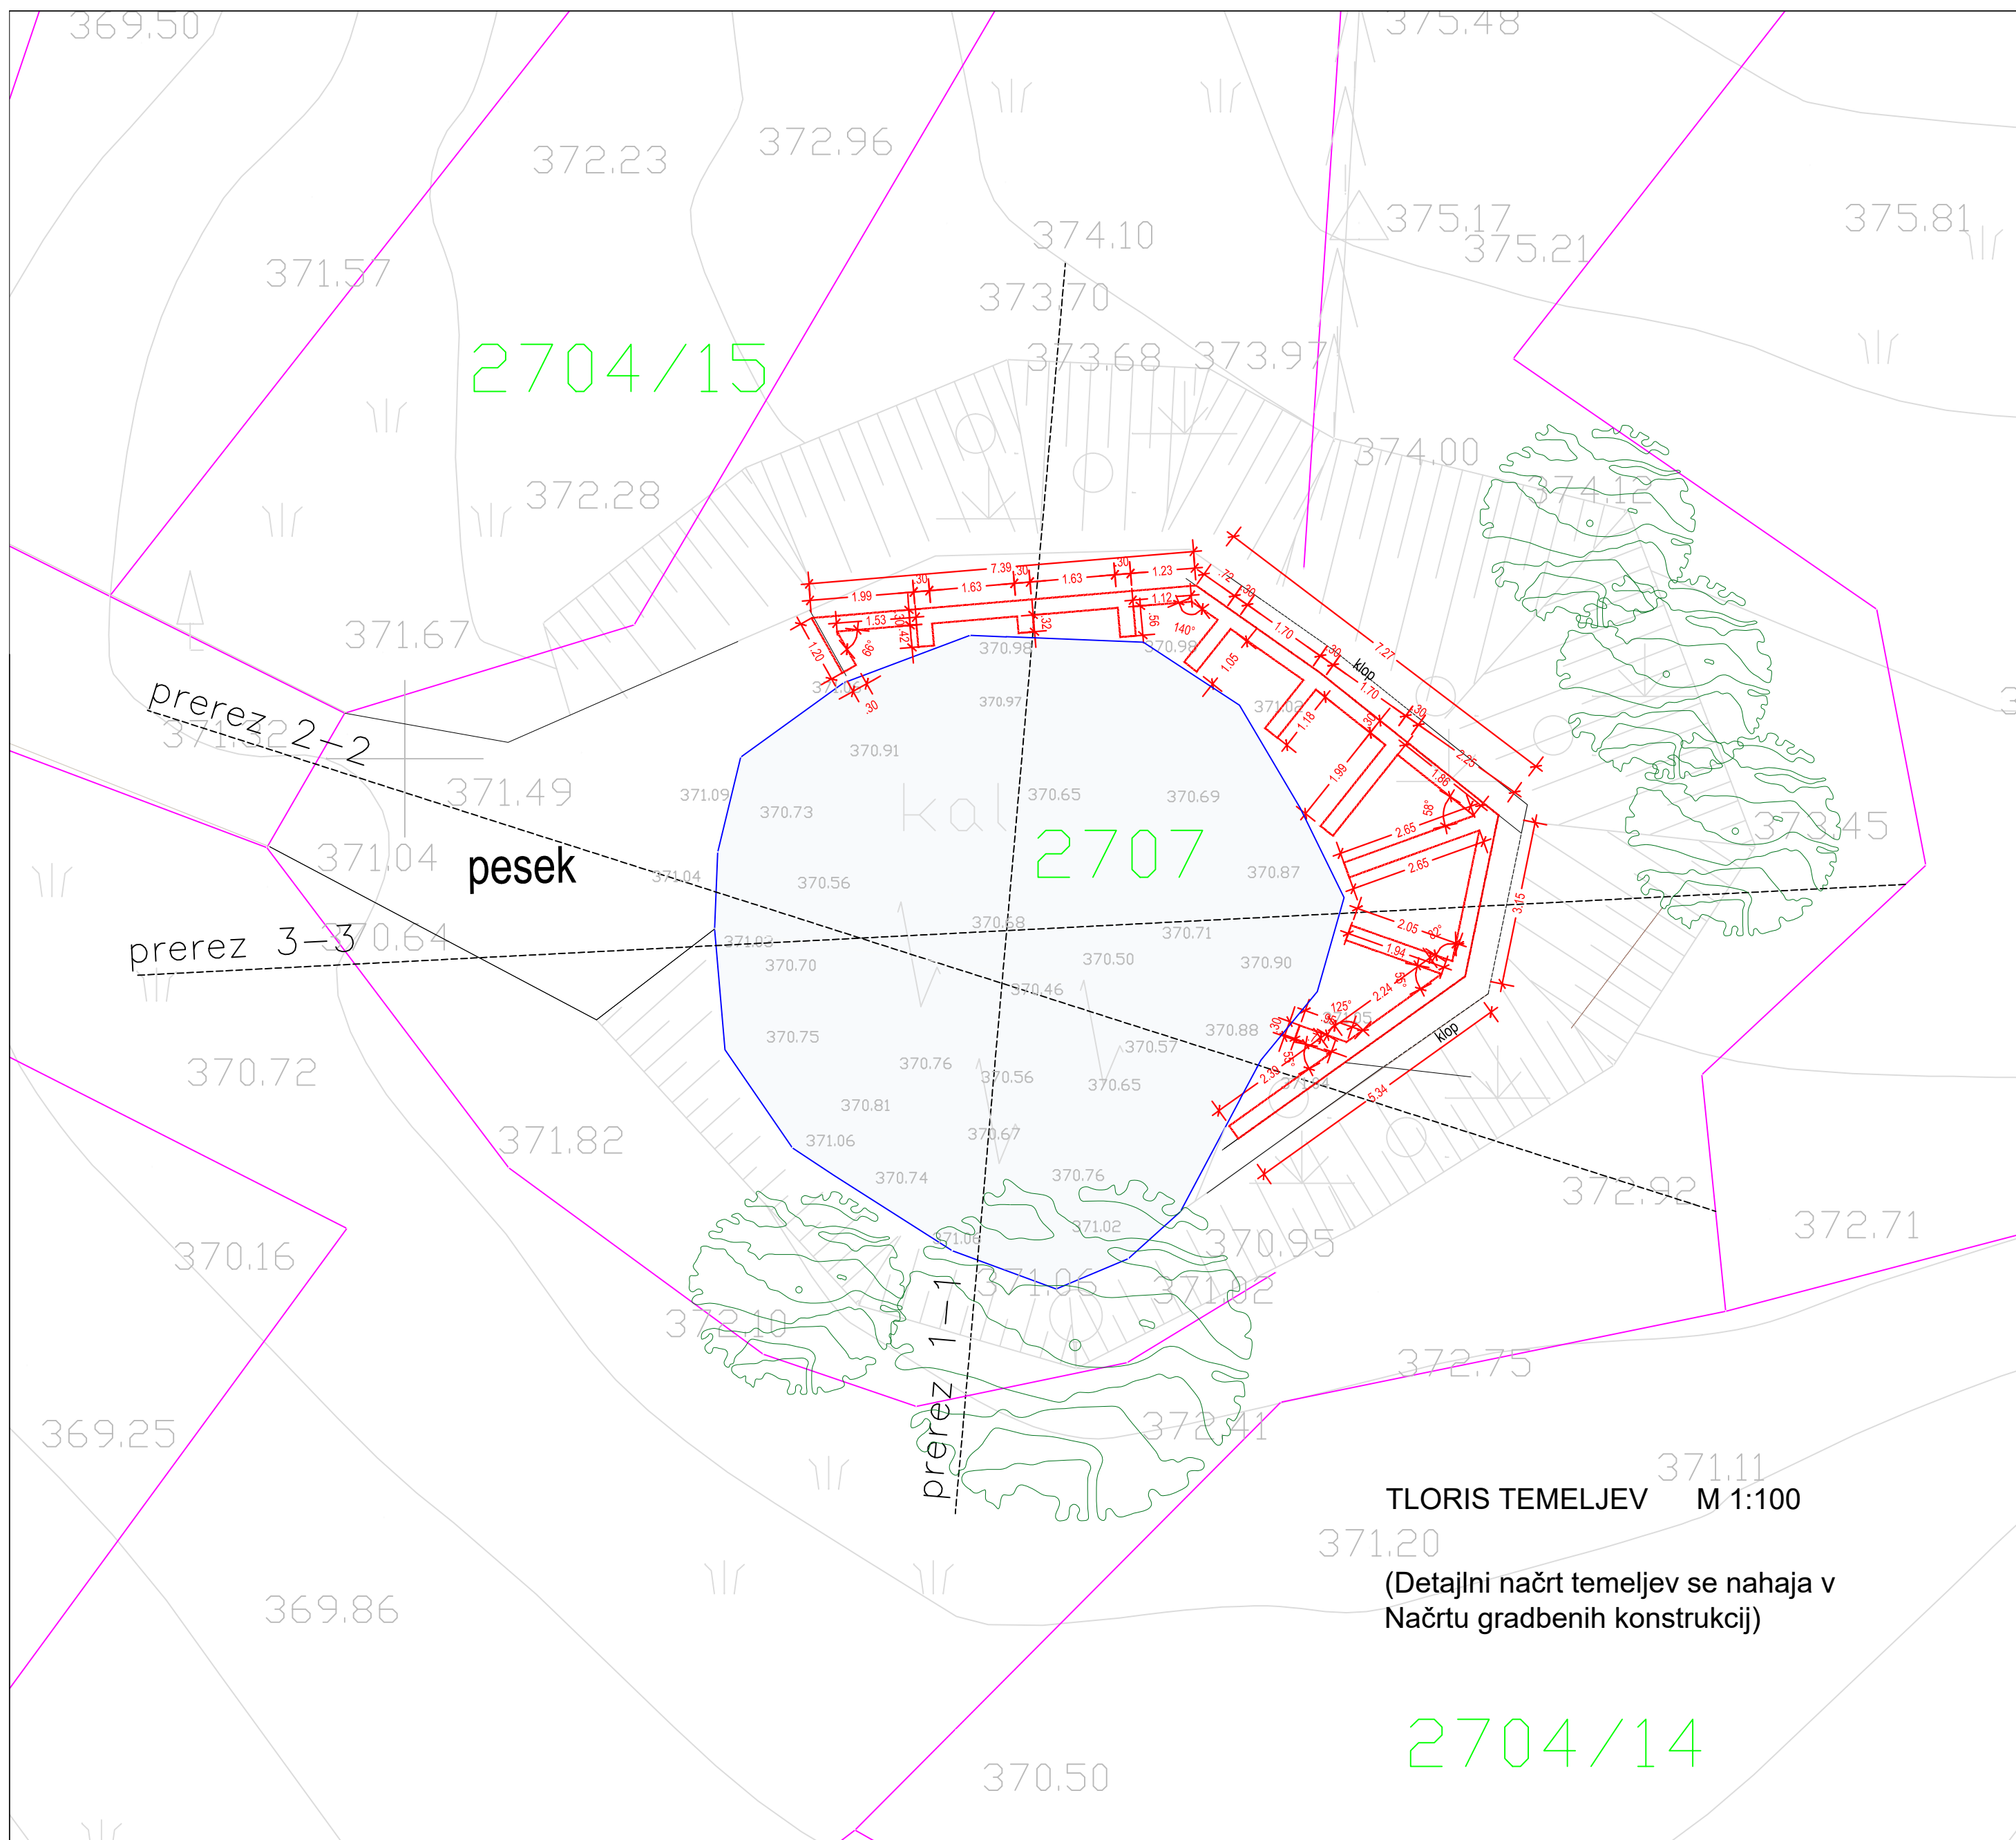

KULTURNI DOM PREDGRAD

- UREDITEV KALA
- tloris temeljev - M 1:100
 - tloris nosilne konstrukcije - M 1:100
 - tloris pohodne konstrukcije - M 1:100
 - prerezi kal - M 1:100

 region PROJEKTIRANJE, INŽENIRING, ARHITEKTURA 8205 BREŽICE, Cesta vrtov 11, 3200 Brežice Tel: 07 49 62 934, Fax: 07 41 44 960			
Direktor: Maj. Vojko Blit, univ.dipl.inž.gradb.			
Objekt: Kulturni dom Predgrad			
Investitor: Občina Kočevje, Ljubljanska cesta 26, Kočevje			
Vrsta projekta: PZI		Vrsta načrta: Načrti gradbenih konstrukcij – zunanja ureditev	
Vsebinska risba: UREDITEV KALA			
Ident. št. OP: ZAPS 9096			
Odgovorni projektant: Dijana Pavčević, gradb.teh.			
Sodelavci:			
Datum:	Merilo:	Št. projekta:	Št. risbe:
december 2015	1:100	3027/A-13	13
Zap.št.:	Spremembe/dopolnitve:	Odgovorna oseba:	Datum: